
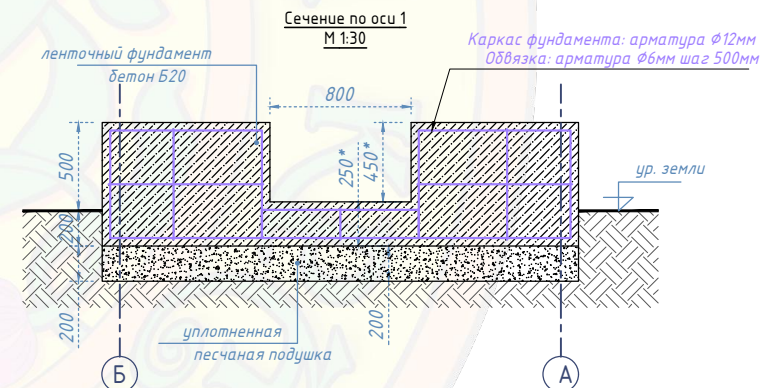
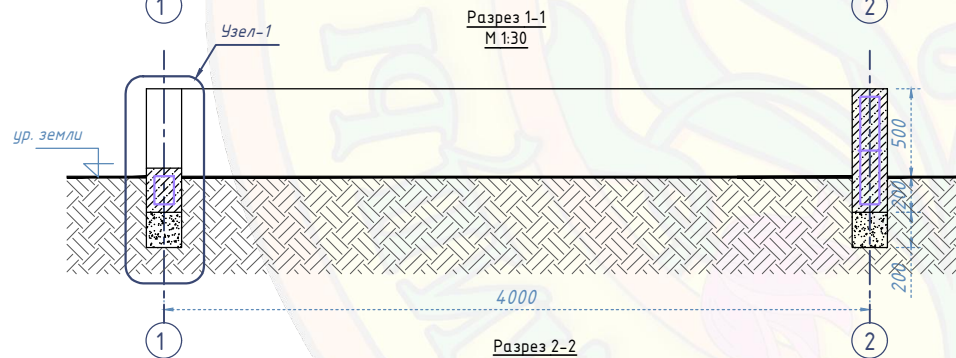
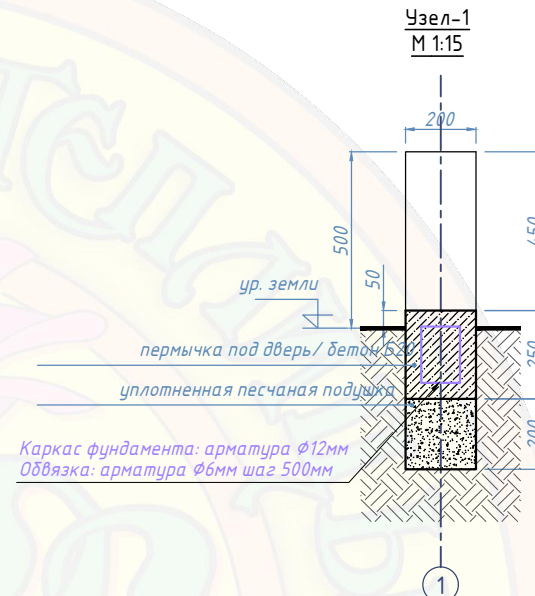


Каркас фундамента: арматура $\Phi 12\text{мм}$
Обвязка: арматура $\Phi 6\text{мм}$ шаг 500мм

План фундамента
М 1:30

Фундамент бетонный без грядки

Узел-1
М 1:15

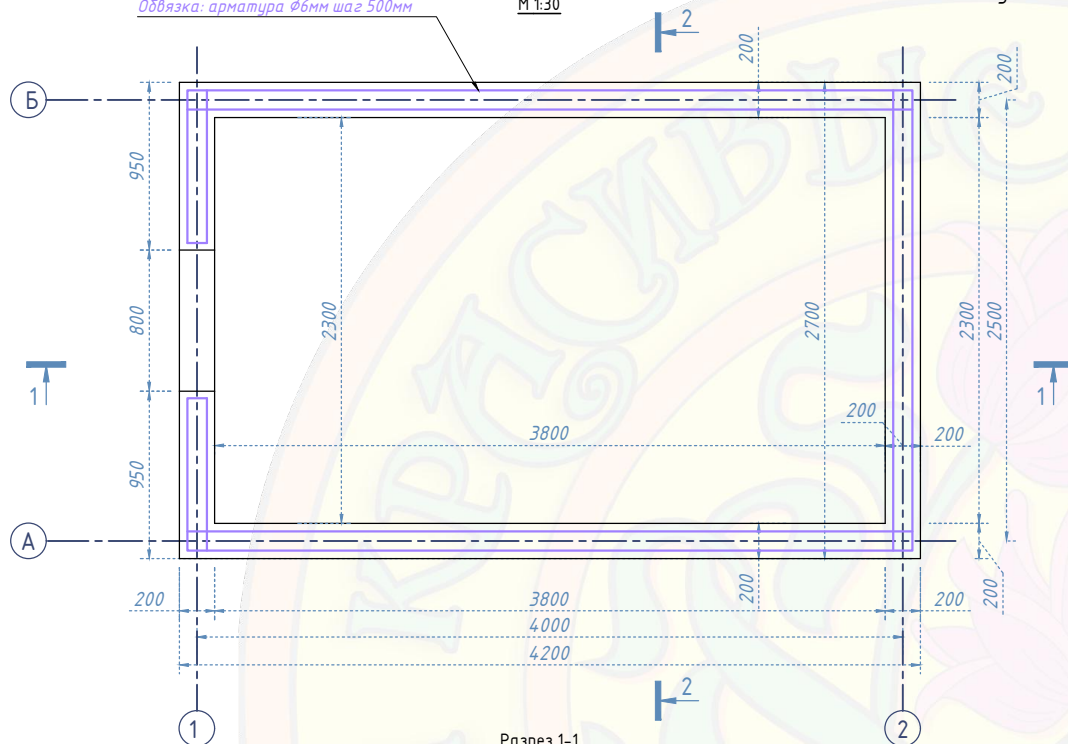

* - Размеры определить по месту
Предусмотреть толщину покрытия пола



Примечание : Все размеры указаны в мм

(Джульетта) Теплица 2,5х4 м

Объект : сооружение, расположенное по адресу :

изм.	кол.	лист	№ док	подпись	дата	Фундамент бетонный без грядки			
Разработал							Стадия	Лист	Листов
Проверил								2	
Гл. Констр.							План ; Разрезы 1-1, 2-2; Сечение по оси 1; Узел -1		