
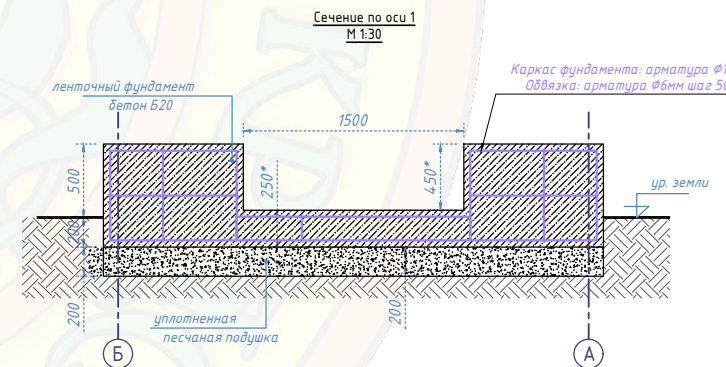
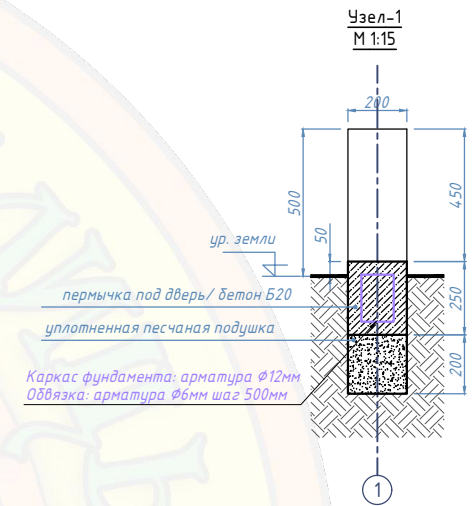
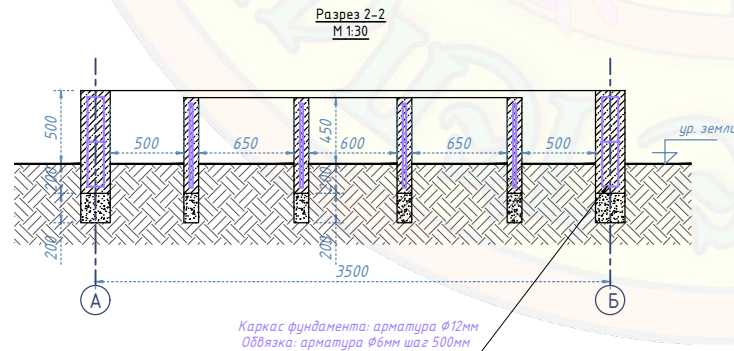
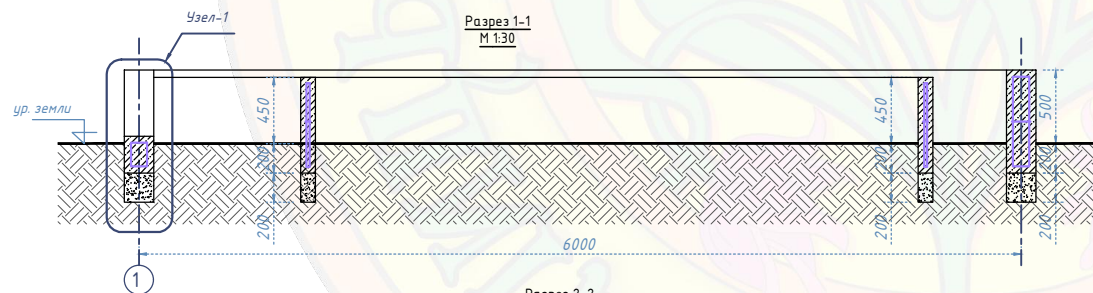


Фундамент бетонный с грядками

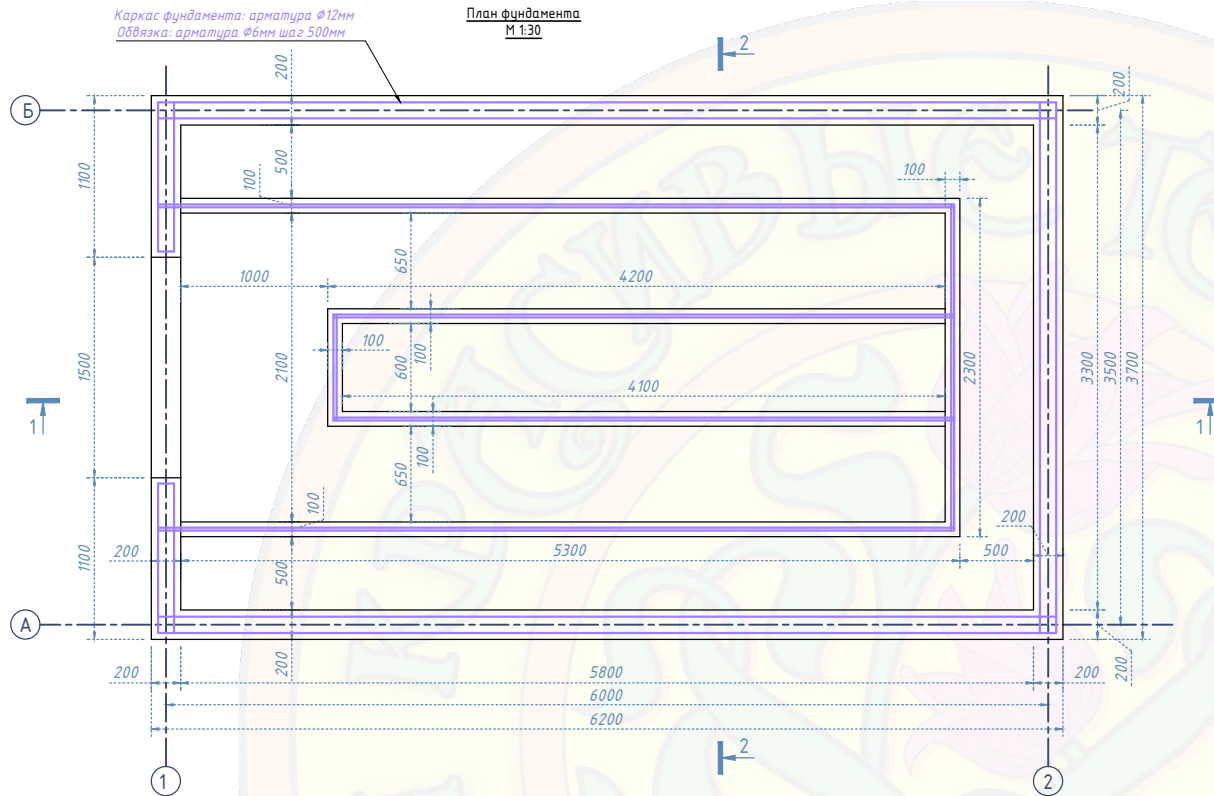

* - Размеры определить по месту
Предусмотреть толщину покрытия пола

Примечание: Все размеры указаны в мм

						(Мартиника) Теплица 3.5х6 м			
						Объект: сооружение, расположенное по адресу:			
изм.	кол.	лист	№ док	подпись	дата	Фундамент бетонный с грядками	Стадия	Лист	
Разработал								3	
Проверил									
Гл. Констр.									
						План; Разрезы 1-1, 2-2; Сечение по оси 1; Узел-1			
						ООО "Красивые теплицы"			