
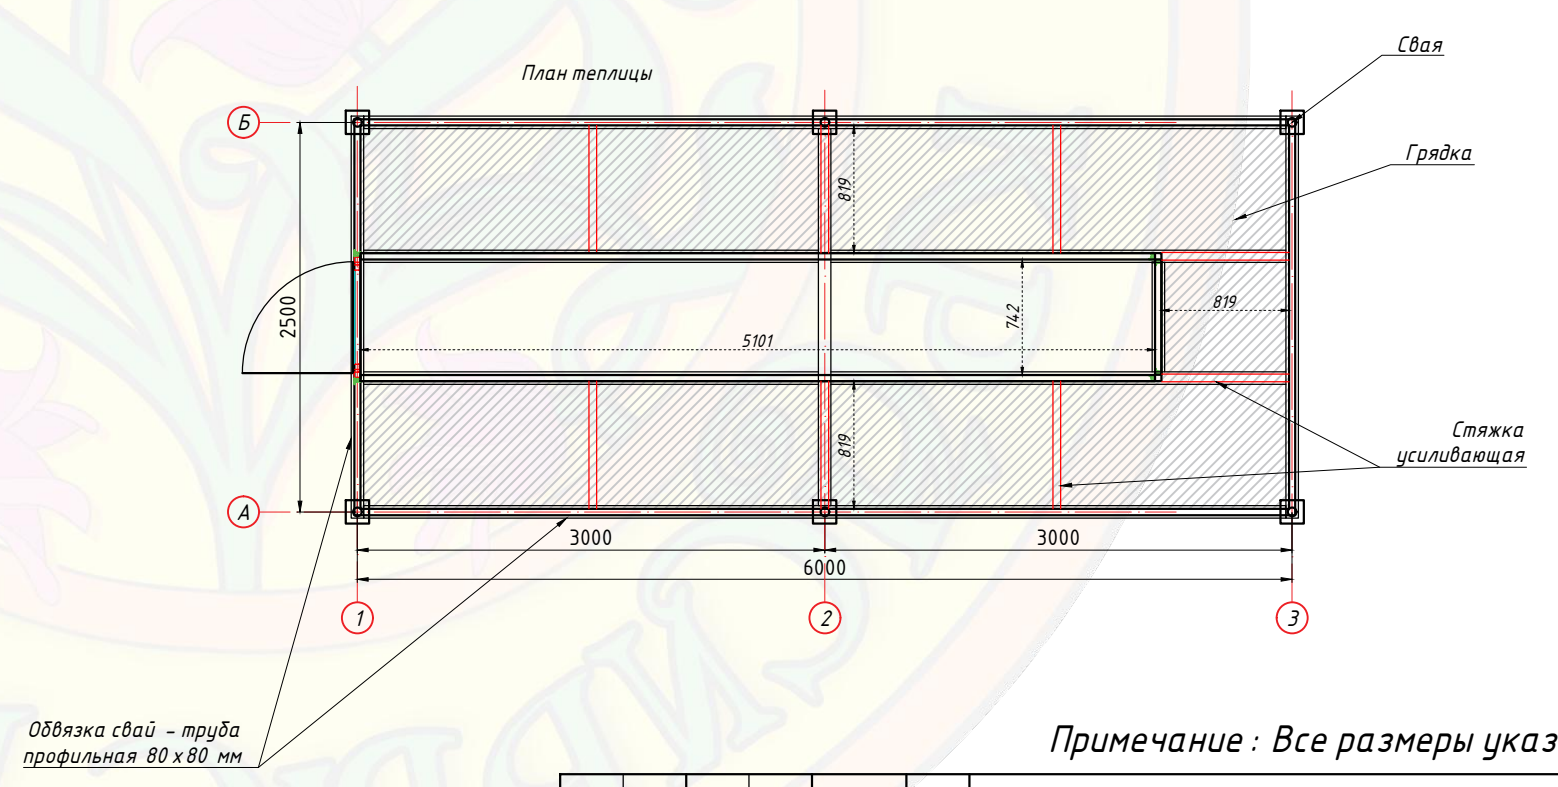
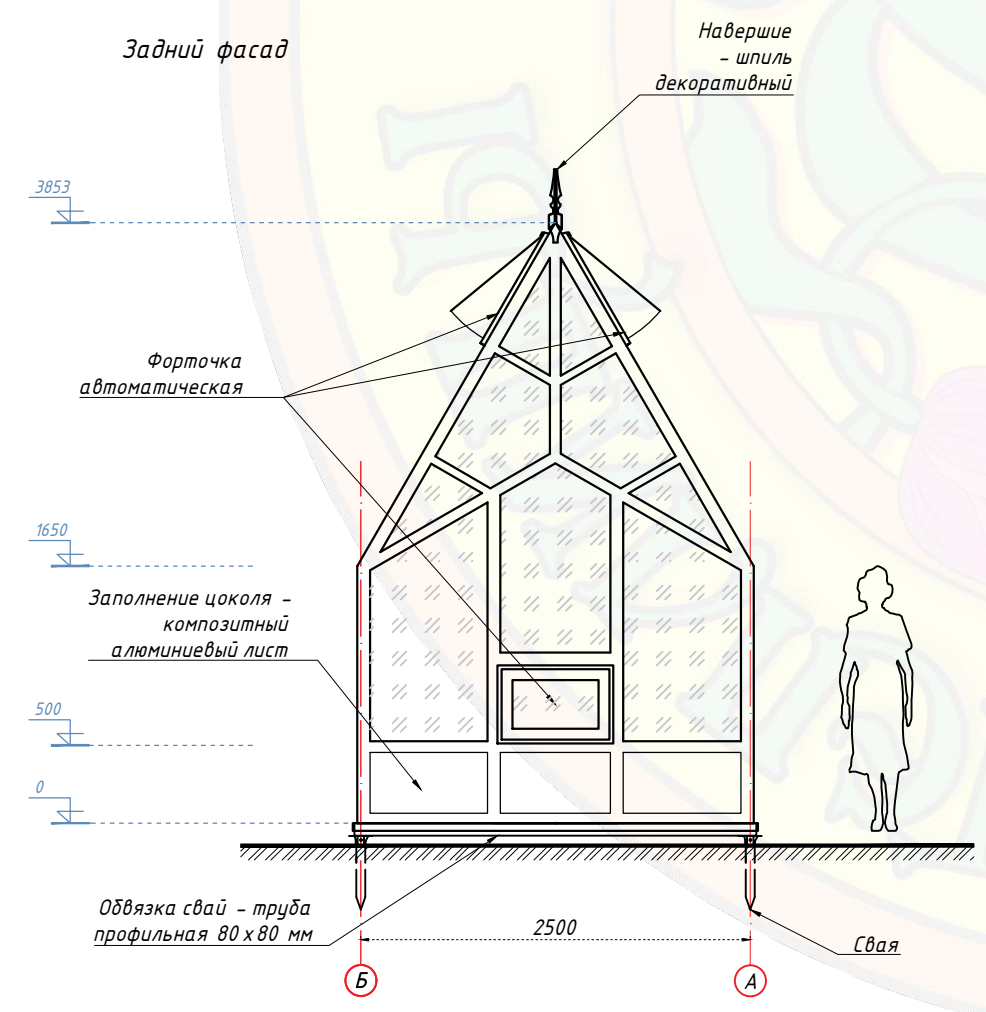
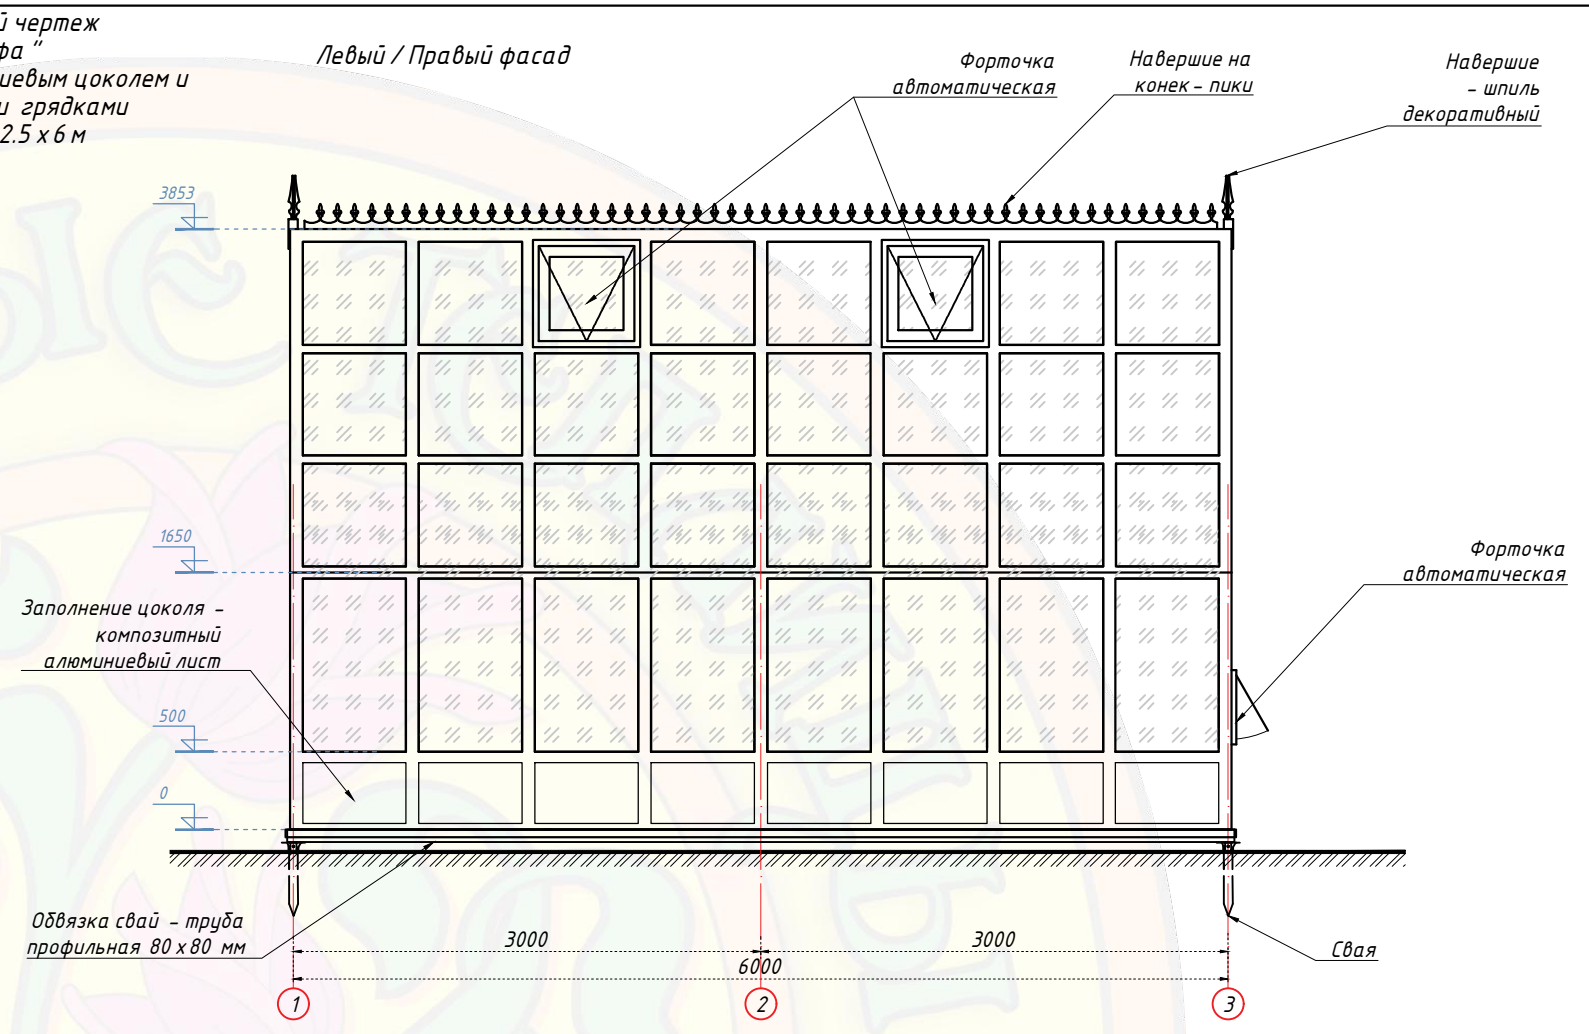


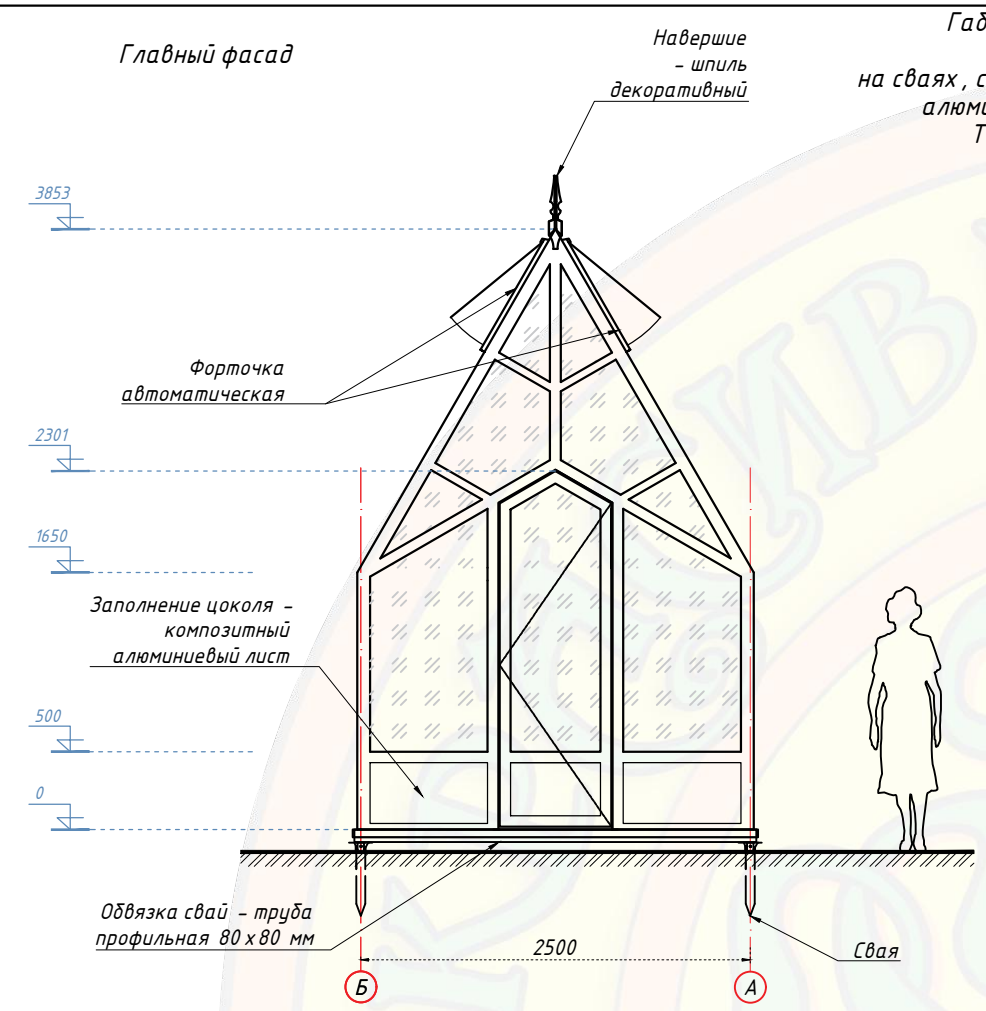

Примечание : Все размеры указаны в мм

Теплица (Альфа) 2.5 x 6 м						Стация		
Объект : сооружение , расположенное по адресу :						Лист		
изм.	кол.	лист	№ док.	подпись	дата	Листов		
Разработал						Э		
Проверил						4		
Гл. Констр.						000 "Красивые теплицы"		
Н. контр.								