
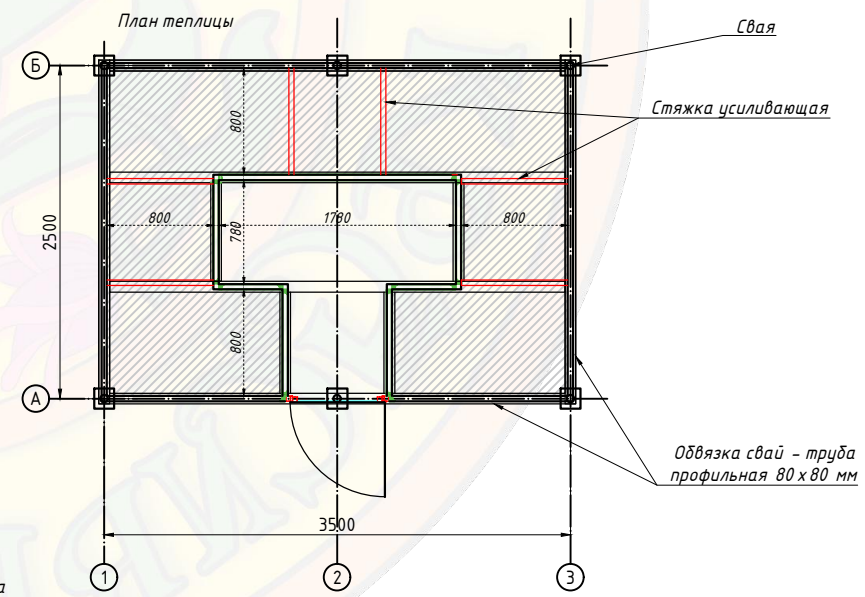
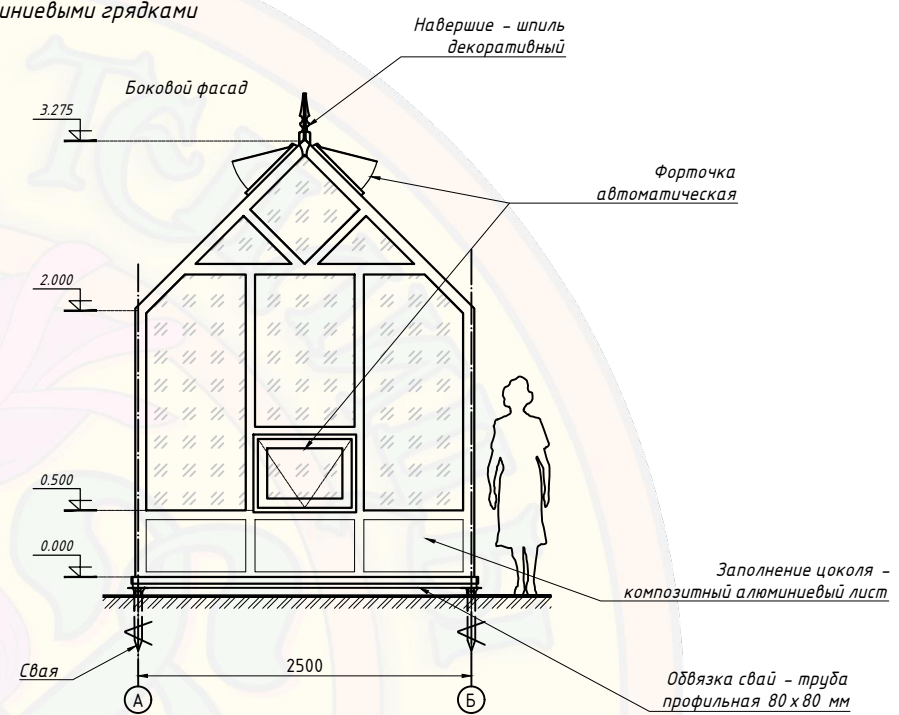


Габаритный чертеж
"Ботаник"
на сваях, алюминиевым цоколем и алюминиевыми грядками
Теплица 2,5 х 3,5 м

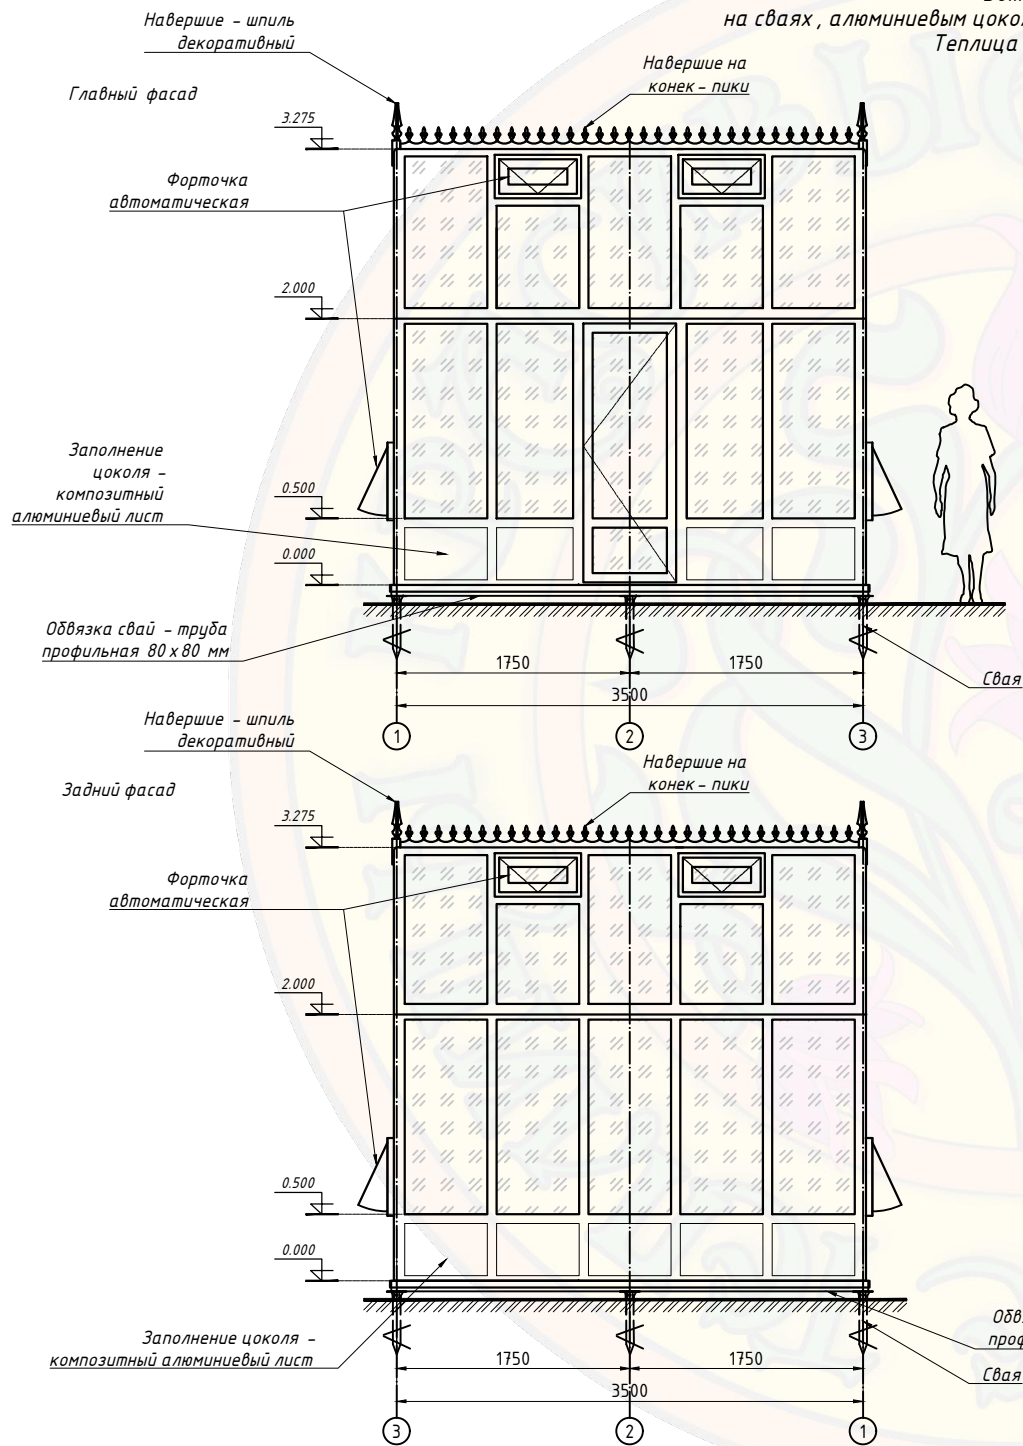

						1211 (Ботаник) Теплица 2,5 х 3,5 м Белый		
						Объект: сооружение, расположенное по адресу:		
изм.	конт.	лист	№ док.	подпись	дата	Габаритный чертеж "Ботаник" на сваях, алюминиевым цоколем и алюминиевыми грядками	Стр.	Лист
Разработ.								4
Пробер.						Эскиз теплицы из алюминиевого профиля	000 "Красивые теплицы"	
Гл. Констр.								