


Габаритный чертёж
"Джувьетта"
на сваях, алюминиевым цоколем и алюминиевыми грядками
Теплица 2,5х4 м

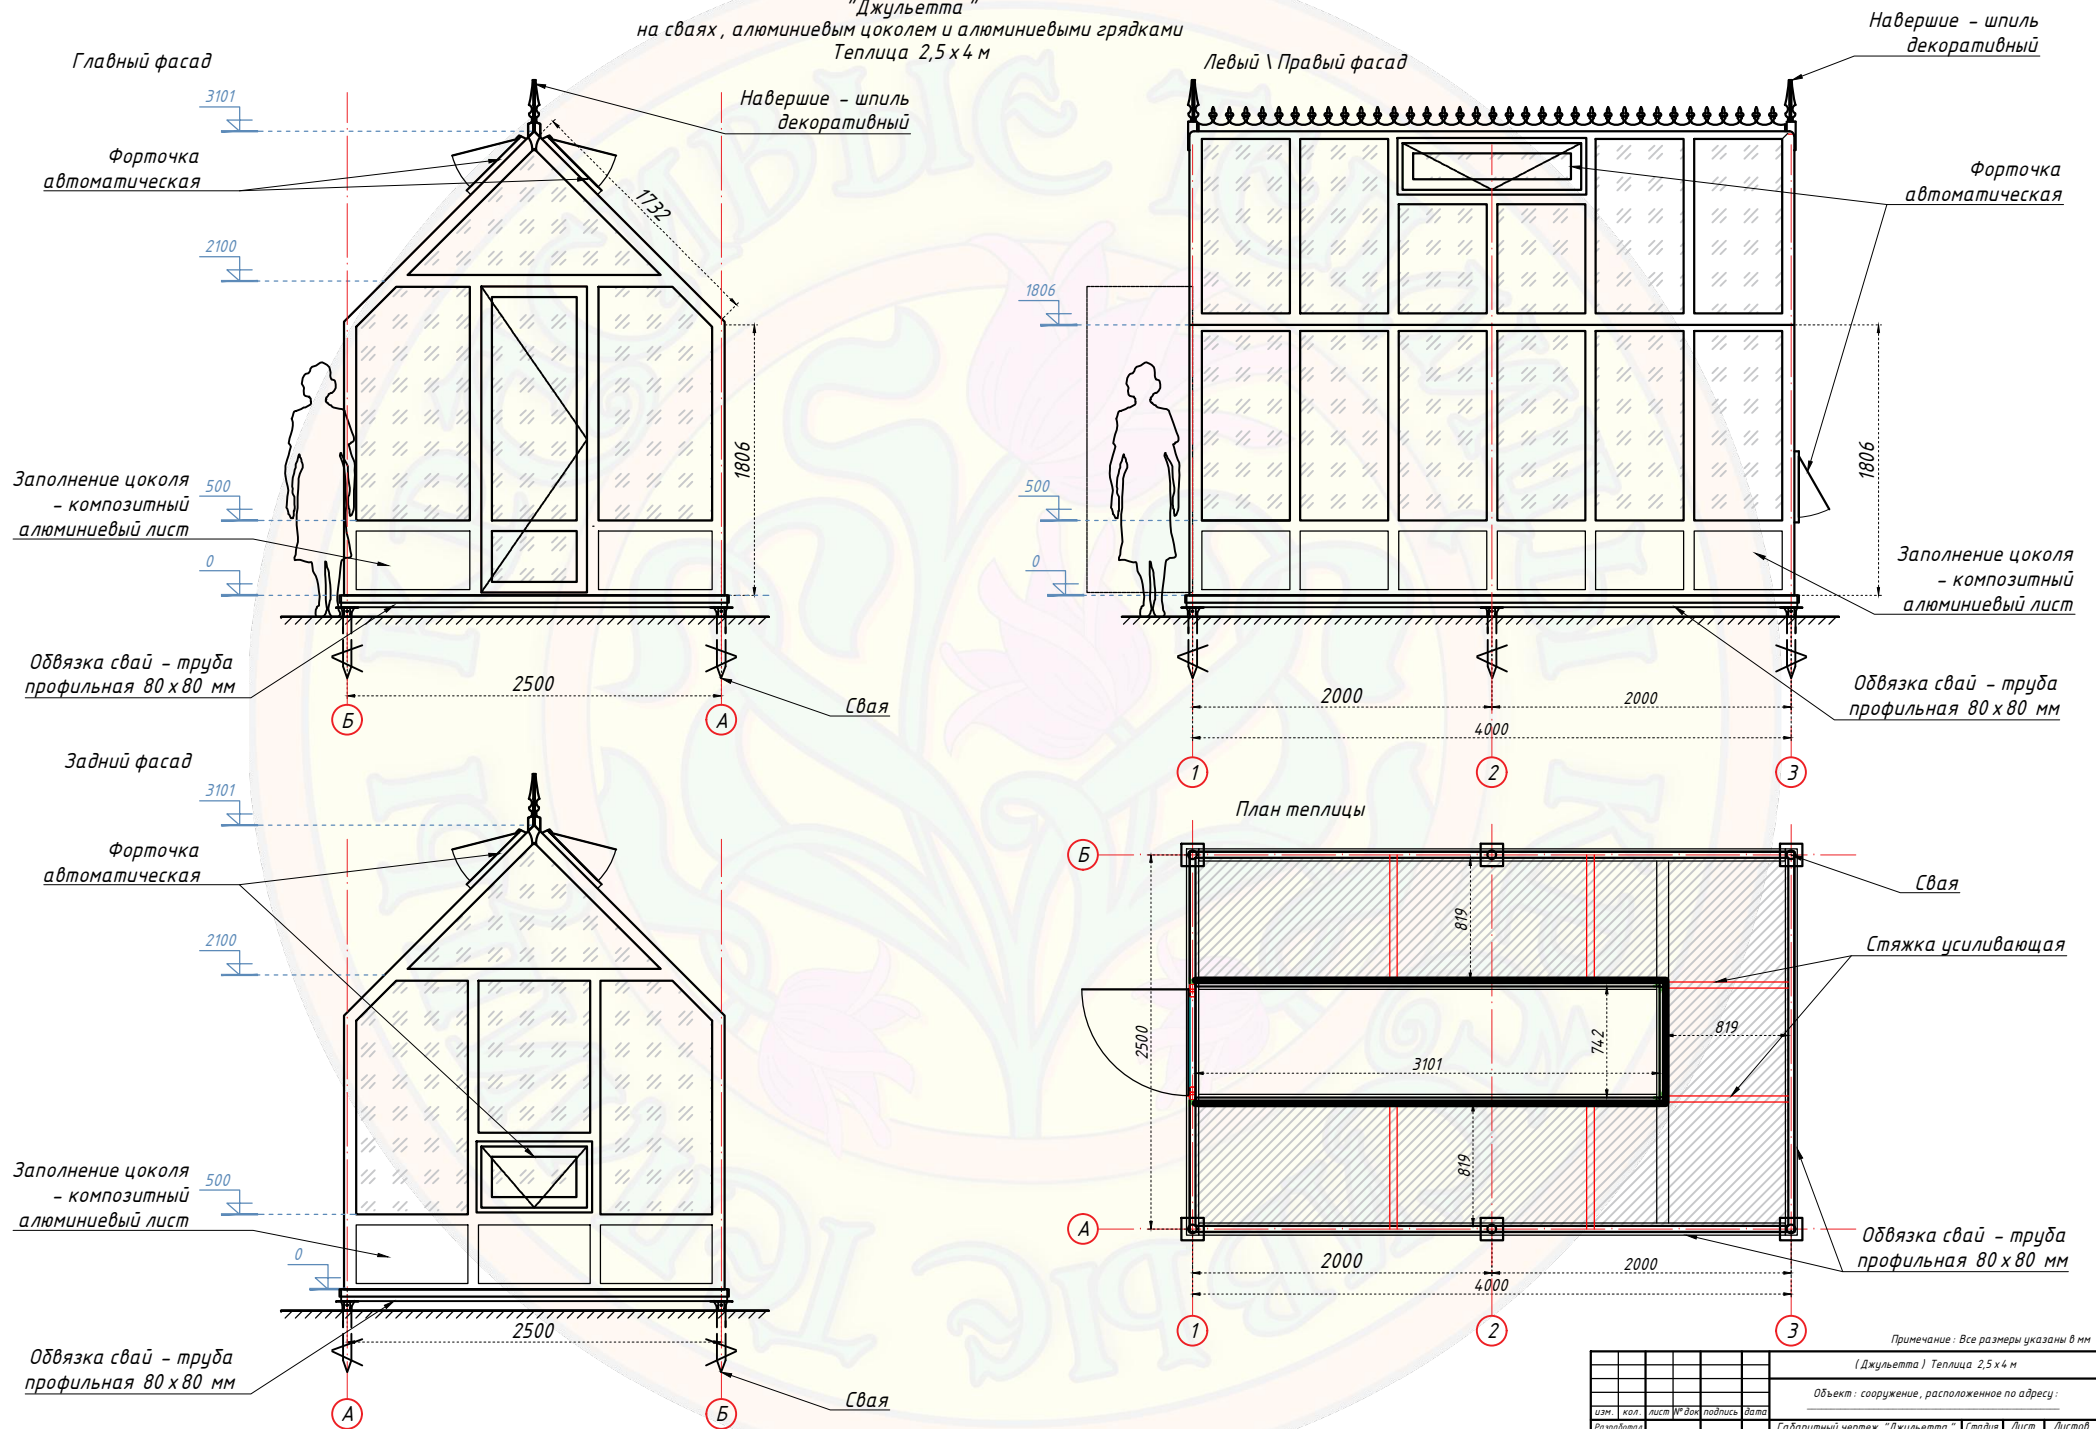

						Примечание: Все размеры указаны в мм			
						(Джувьетта) Теплица 2,5х4 м			
						Объект: сооружение, расположенное по адресу:			
изм.	кол.	лист	№ док.	подпись	дата	Габаритный чертёж "Джувьетта" на сваях, с алюминиевым цоколем и алюминиевыми грядками	Станд.	Лист	Листов
Разработал								4	
Проверил									
Гл. Констр.						Эскиз теплицы из алюминиевого профиля	ООО "Красивые теплицы"		