
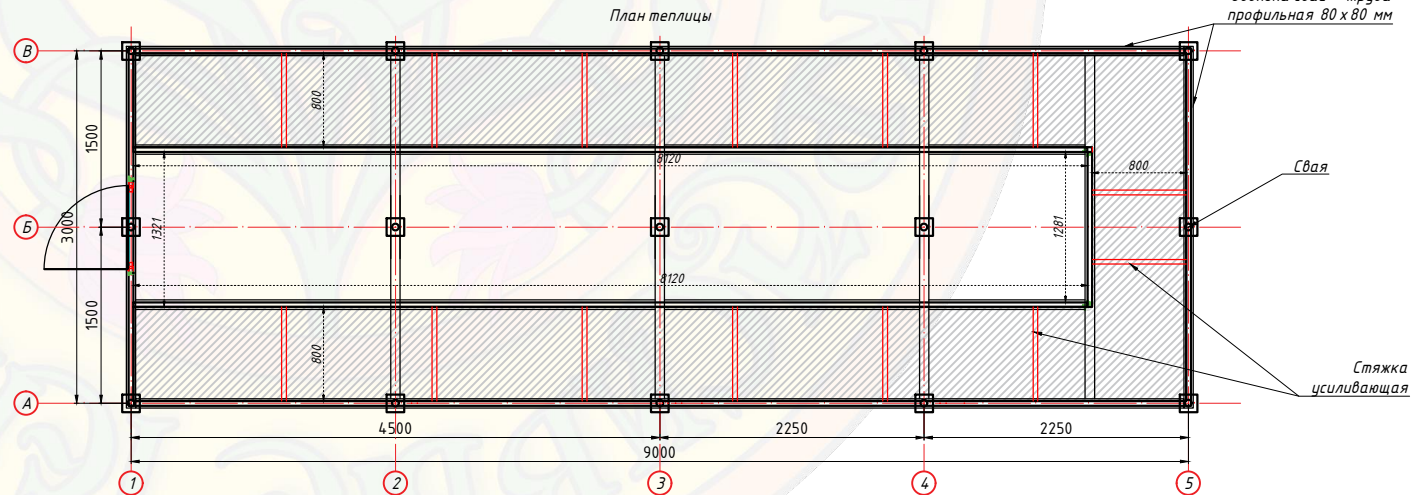
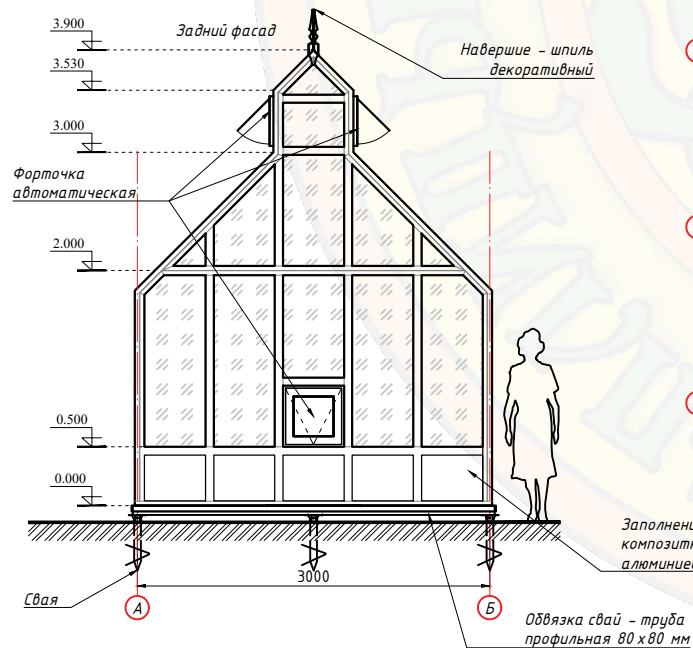


Навершие - шпиль
декоративный

Навершие на конек – пики

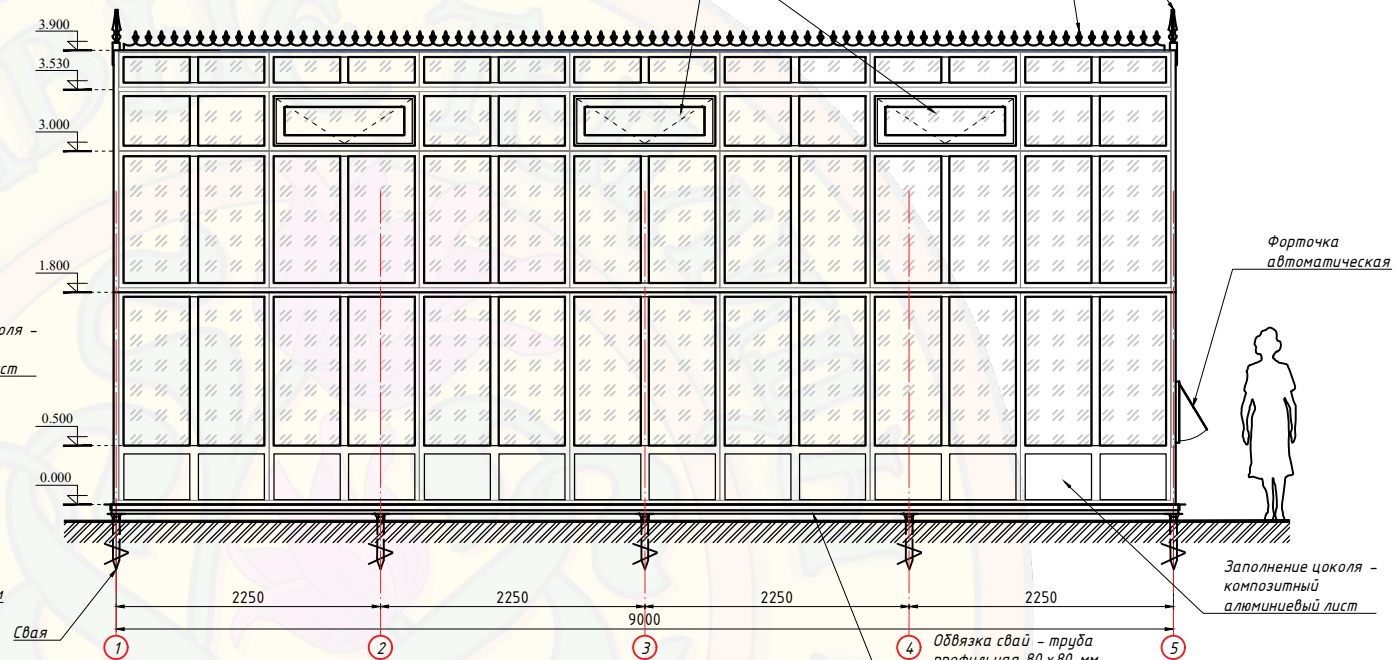

					(Иоркшир) Теплица 3х9м
					Объект : сооружение, расположенное по адресу :
изм.	кол.	лист	№ док	подпись	дата
Разработал					Габаритный чертеж "Иоркшир " на сваях , алюминиевый цоколем и алюминиевыми граждками
Проверил					
Тя Констр.					
					Эскиз теплицы из алюминиевого профиля
					000 "Красивые теплицы "