
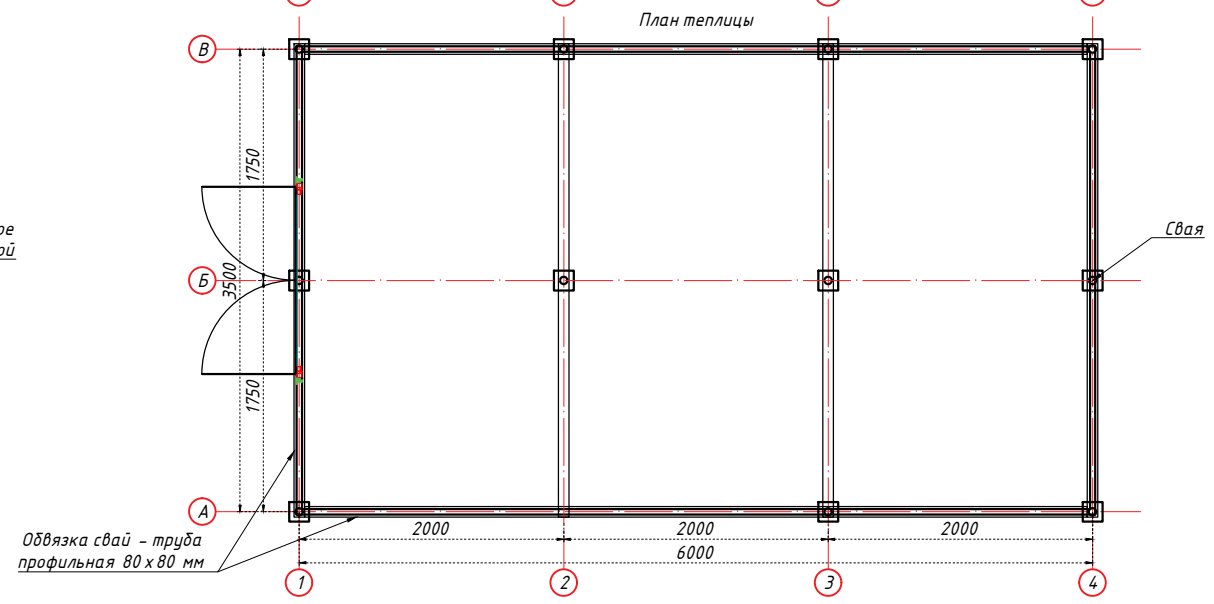
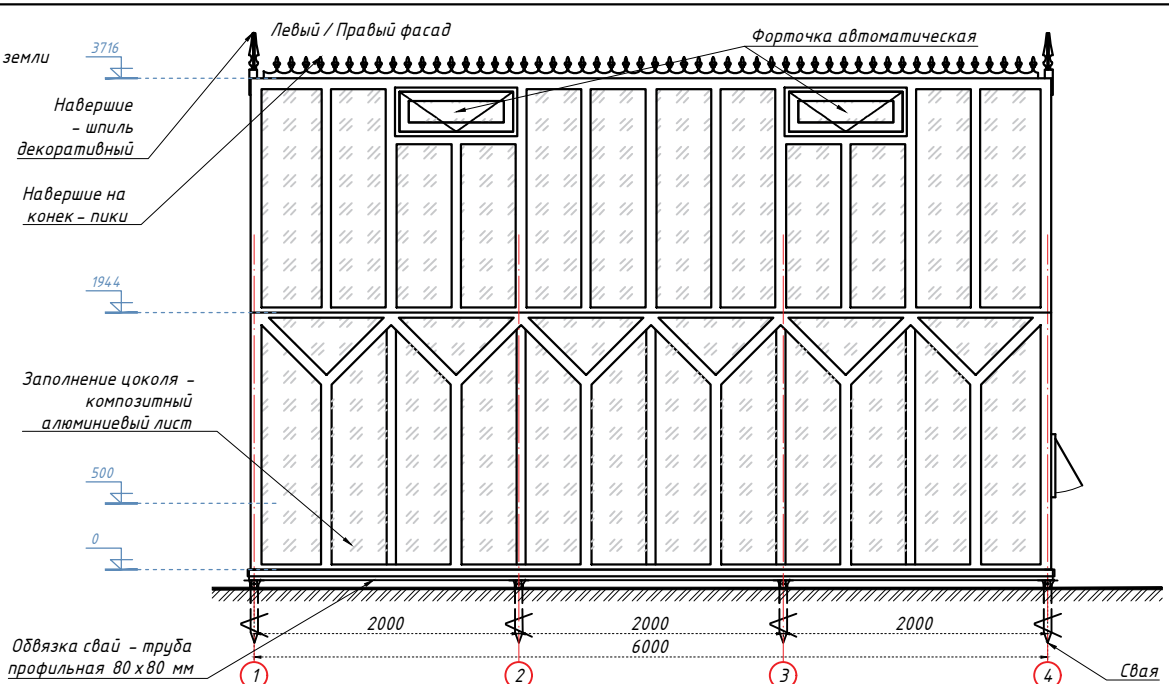
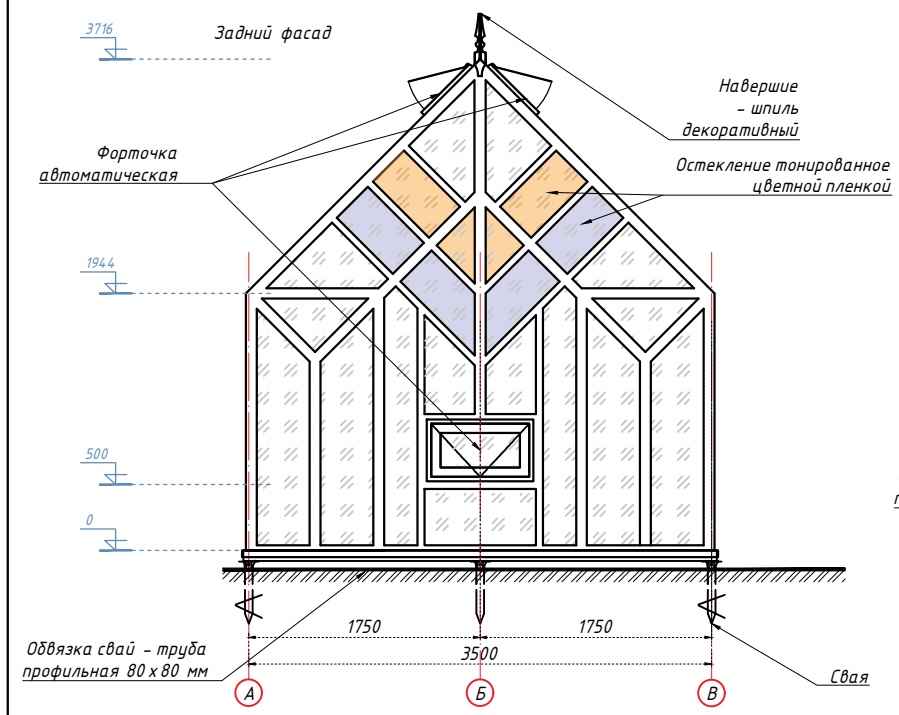


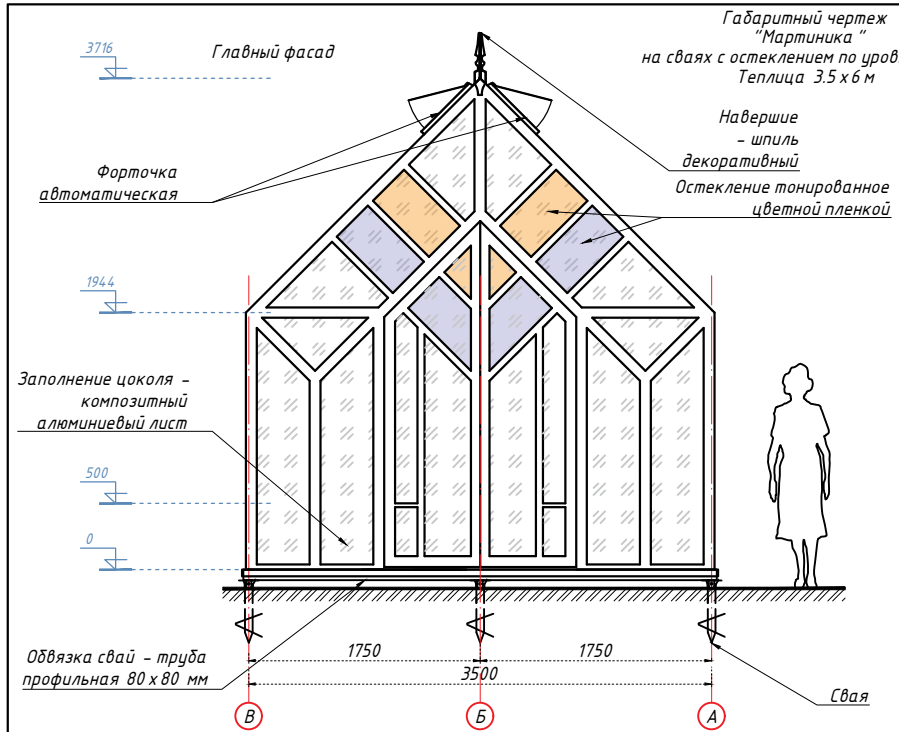

Примечание : Все размеры указаны в мм

Теплица (Мартиника) 3.5 х 6 м					
Объект : сооружение, расположенное по адресу :					
изм.	кол.	лист	№ док.	подпись	дата
Разработал					
Проверил					
Гл. Констр.					
Н. контр.					
Габаритный чертеж "Мартиника" на сваях, с остеклением по уровню земли				Стадия	Лист
Эскиз теплицы из алюминиевого профиля				Э	5
				Листов	
				000 "Красивые теплицы"	