


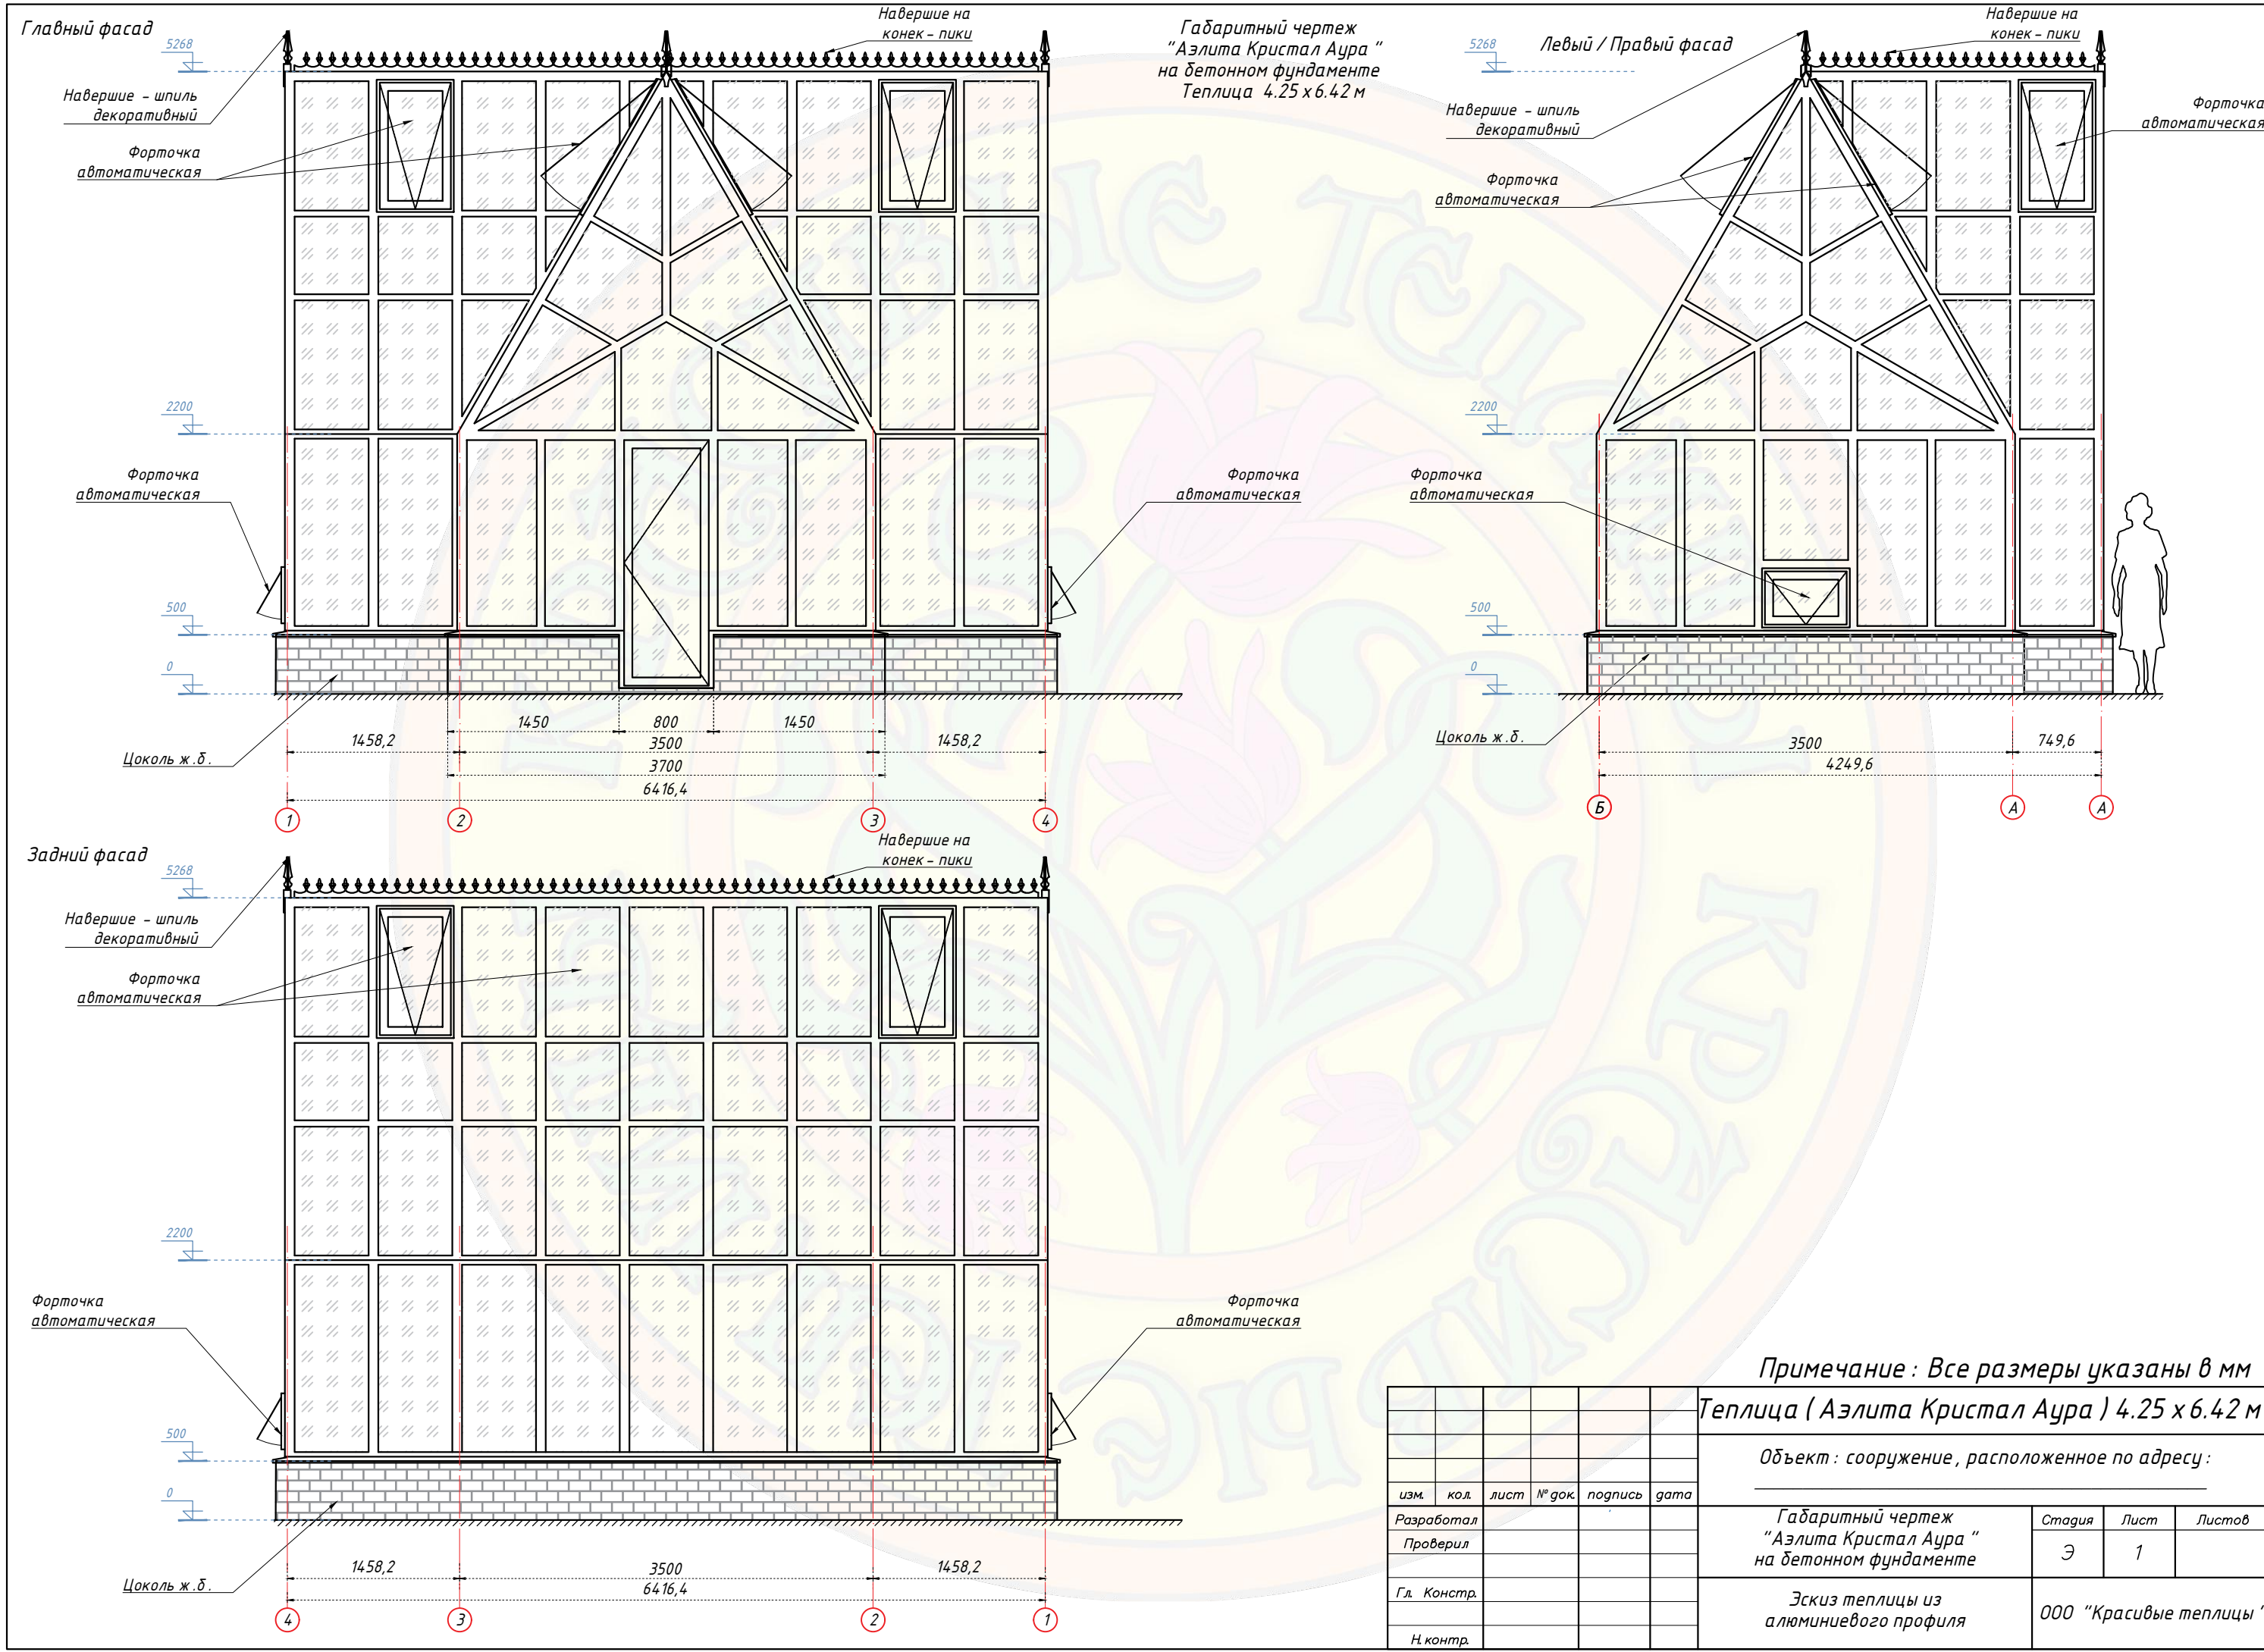

Примечание : Все размеры указаны в мм

Теплица (Аэлига Крлстал Аура) 4.25 x 6.42 м

Объект : сооружение , расположенное по адресу :

изм.	кол.	лист	№ док.	подпись	дата				
Разработал						Габаритный чертеж "Аэлига Крлстал Аура" на бетонном фундаменте	Стадия	Лист	Листов
Проверил							Э	1	
Гл. Констр.						Эскиз теплицы из алюминиевого профиля	ООО "Красивые теплицы"		
Н. контр.									