Фундамент бетонный с грядками

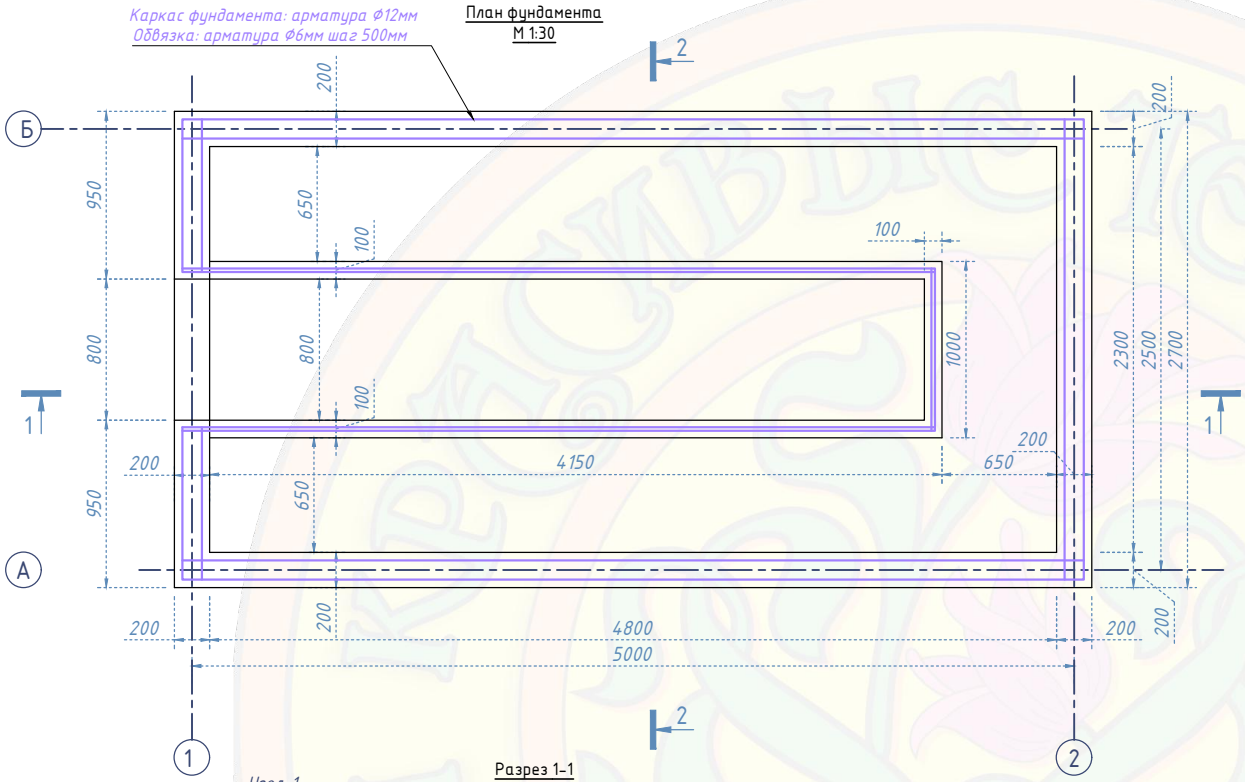


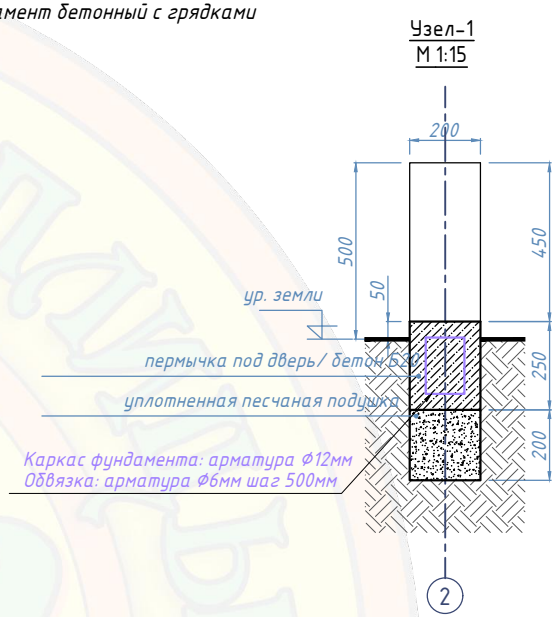


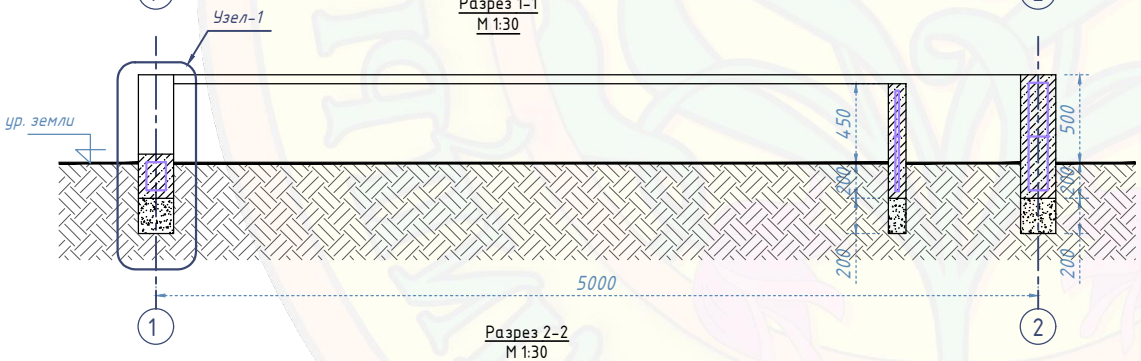


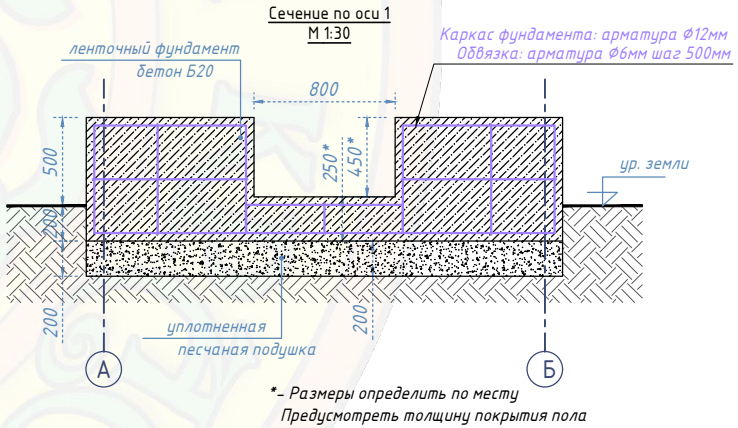


*- Размеры определить по месту
Предусмотреть толщину покрытия пола

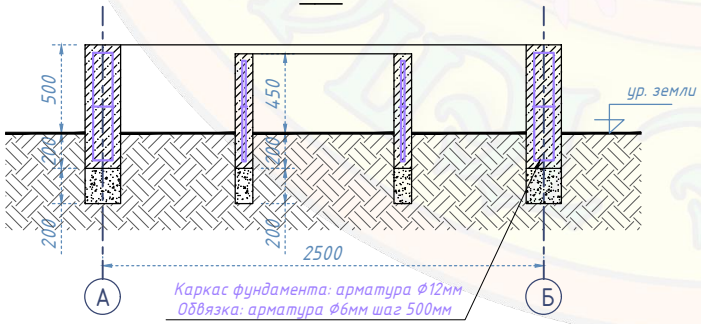


Примечание : Все размеры указаны в мм

| | | | | | | | | |
|---|---|---|---|---|---|---|---|---|
| | | | | | | ( Бриттон ) Теплица 2,5 x 5 м | | |
| | | | | | | Объект : сооружение, расположенное по адресу : | | |
| изм. | кол. | лист | № док | подпись | дата | | | |
| Разработал | | | | | | Фундамент бетонный с грядками | Стадия | Лист | Листов |
| Проверил | | | | | | | | 3 | |
| Гл. Констр. | | | | | | План ; Разрезы 1-1, 2-2; Сечение по оси 1; Узел -1 | ООО "Красивые теплицы" | | |