Фундамент бетонный с грядками

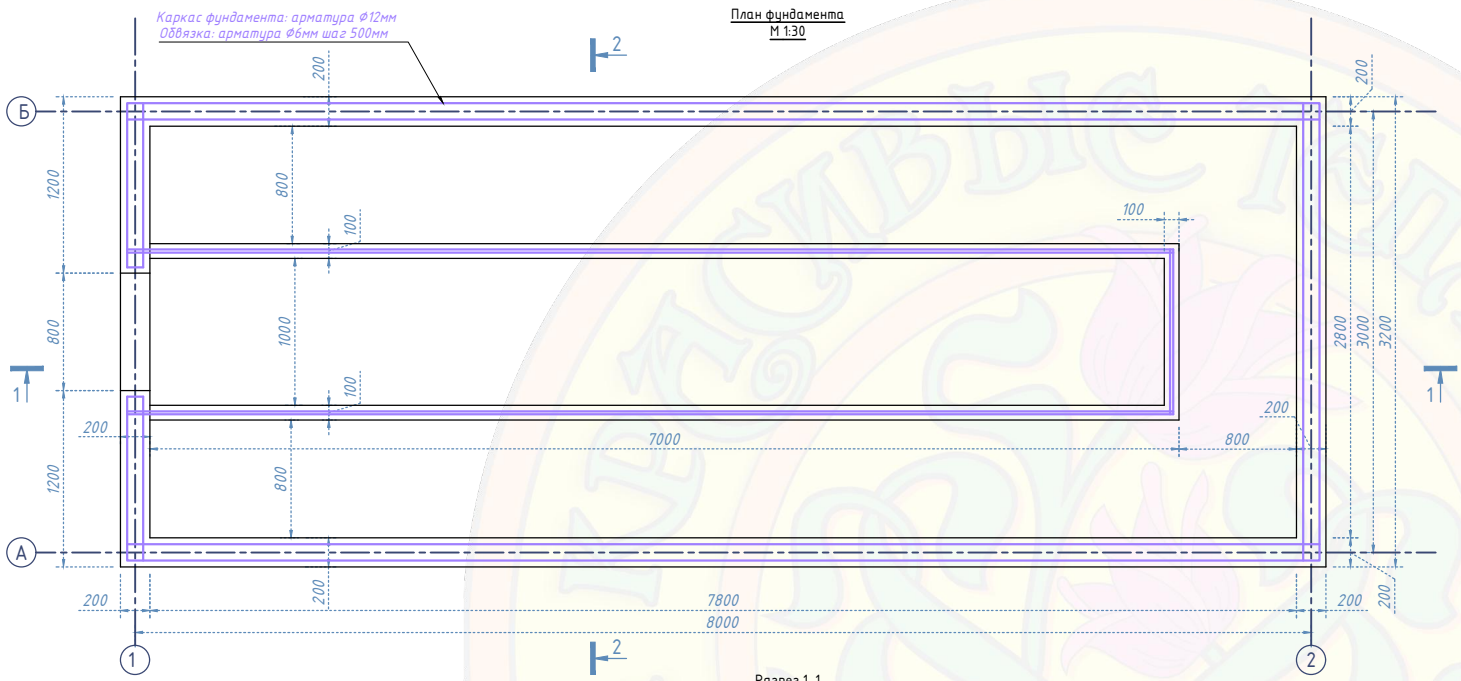

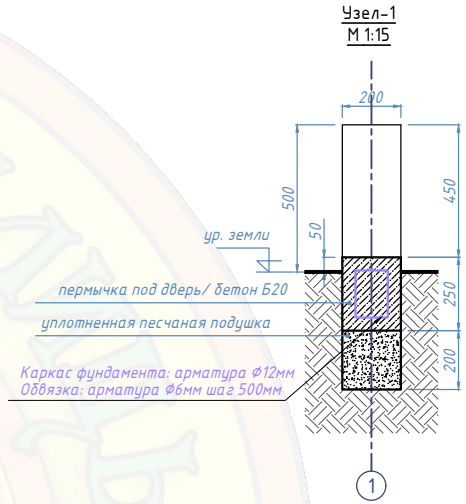

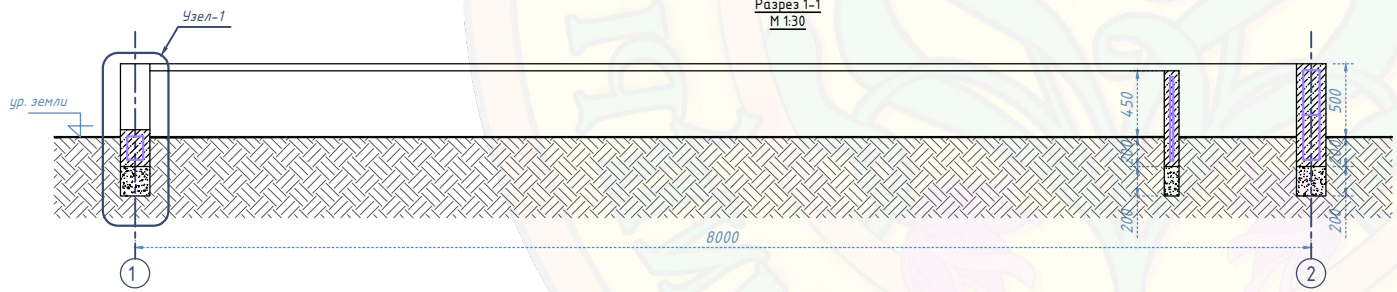

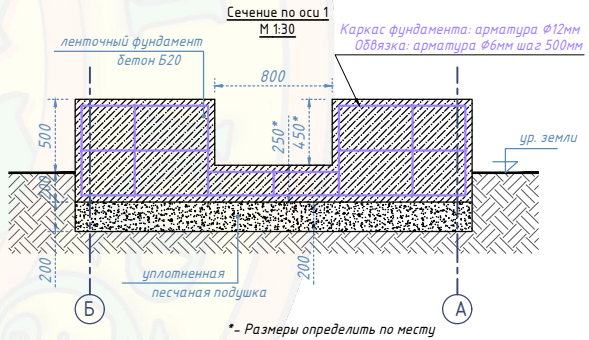

*- Размеры определить по месту
Предусмотреть толщину покрытия пола

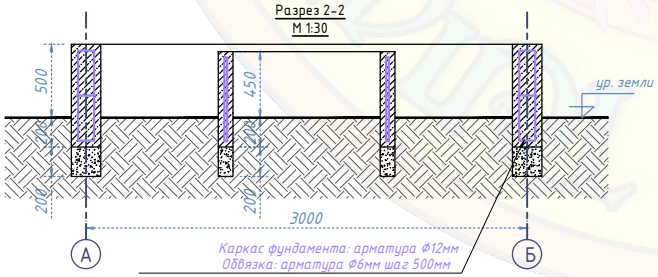

Примечание: Все размеры указаны в мм

						(Честерфилд) Теплица 3х8 м
						Объект: сооружение, расположенное по адресу:
изм.	кол.	лист	№ док	подпись	дата	
Разработал						Фундамент бетонный с грядками — Стадия: — Лист: 3 — Листов:
Проверил						
Гл. Констр.						План; Разрезы 1-1, 2-2; Сечение по оси 1; Узел -1 — ООО "Красивые теплицы"