Габаритный чертеж
"Ассоль"
на сваях, алюминиевым цоколем и алюминиевыми грядками
Теплица 2.5 x 5 м

Вид спереди

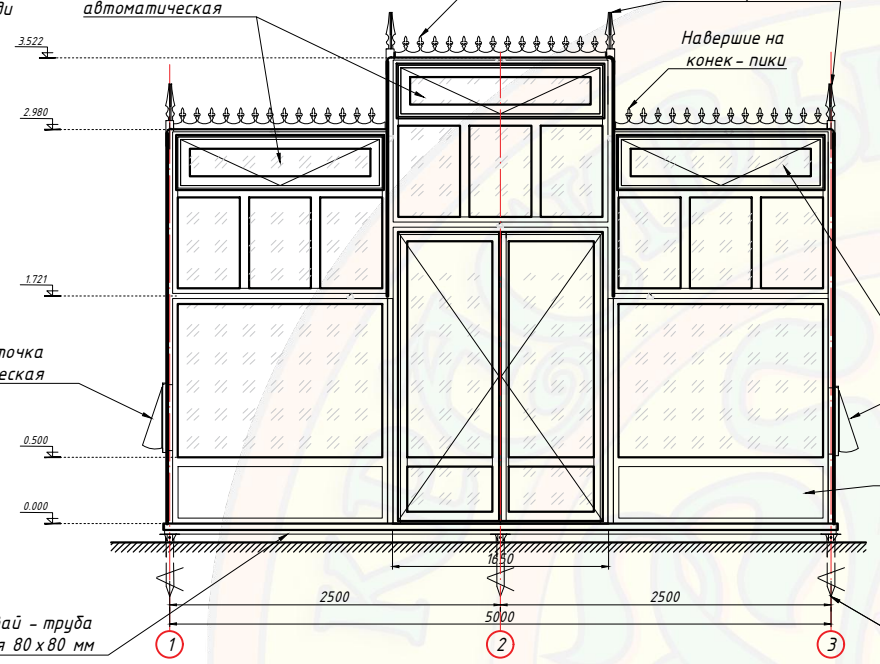

Вид сбоку

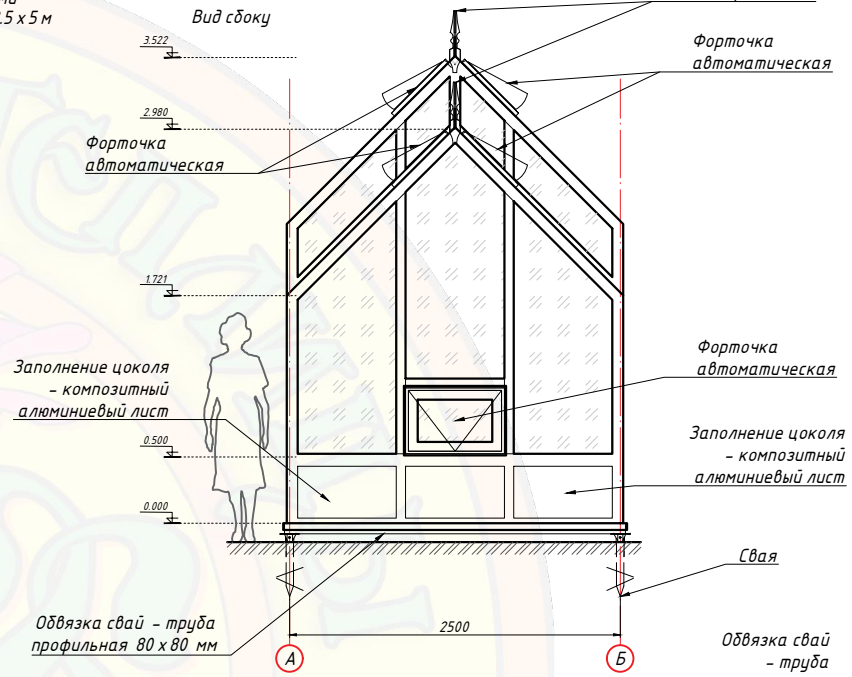

Вид сзади

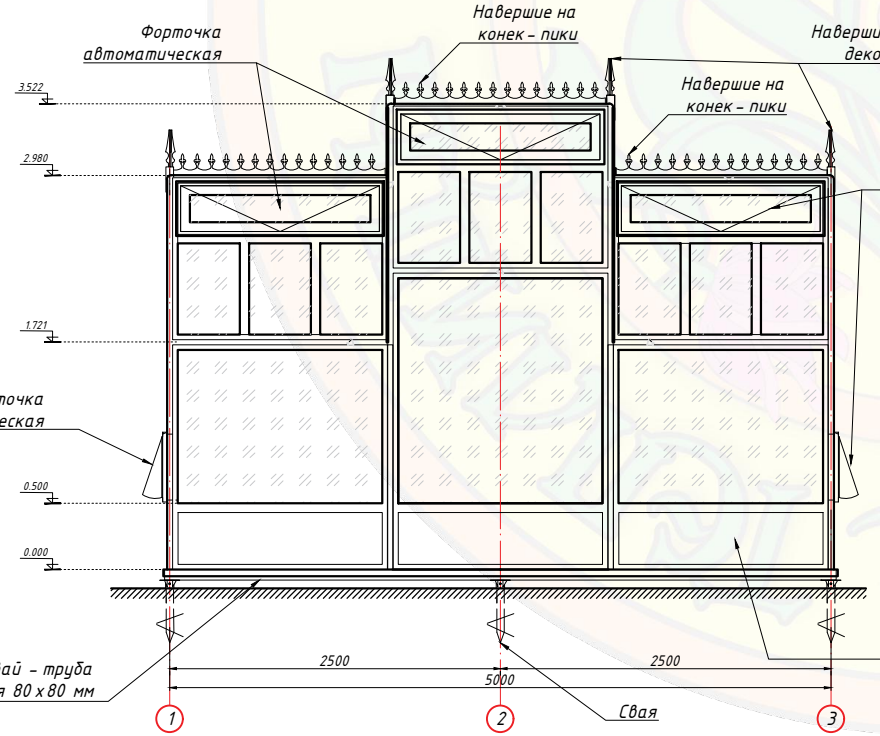

План теплицы

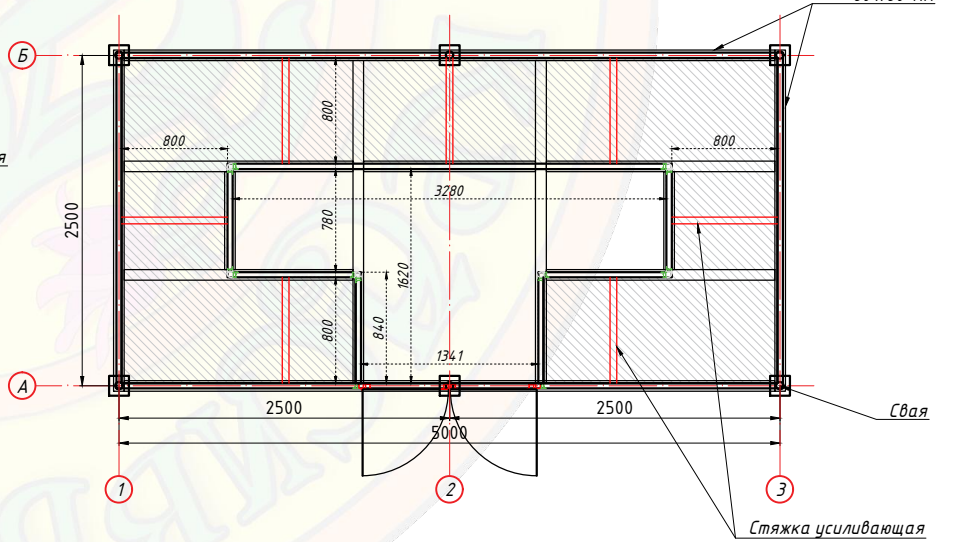

Примечание: Все размеры указаны в мм

						Теплица (Ассоль) 2.5 x 5 м			
						Объект: сооружение, расположенное по адресу:			
изм.	кол.	лист	№ док.	подпись	дата				
Разработал						Габаритный чертеж "Ассоль" на сваях, алюминиевым цоколем и алюминиевыми грядками	Стадия	Лист	Листов
Проверил							Э	4	
Гл. Констр.						Эскиз теплицы из алюминиевого профиля	ООО "Красивые теплицы"		
Н.контр.									