Габаритный чертеж
"Бриттон"
на сваях, алюминиевым цоколем и алюминиевыми грядками
Теплица 2,5 х 5 м

Главный фасад

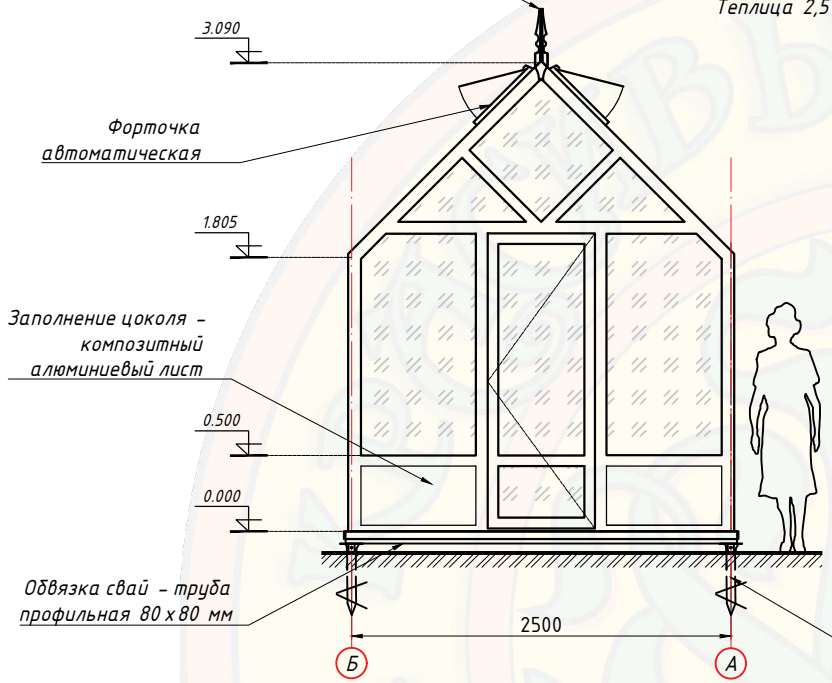

Левый \ Правый фасад

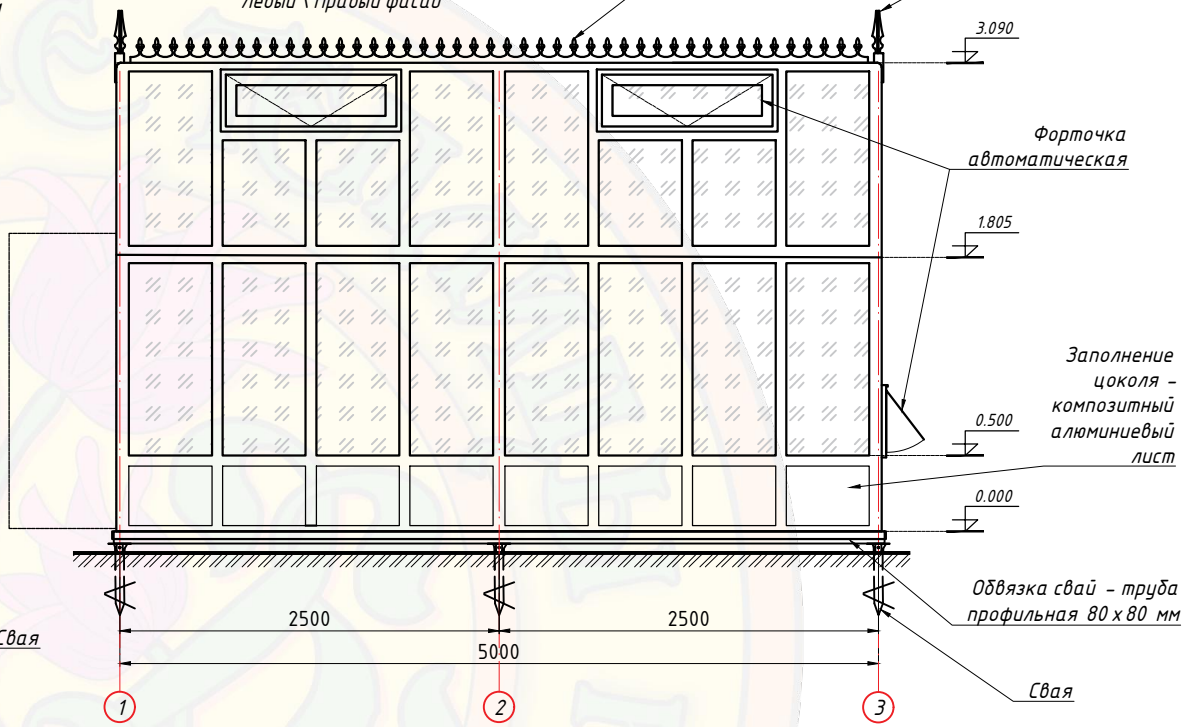

Задний фасад

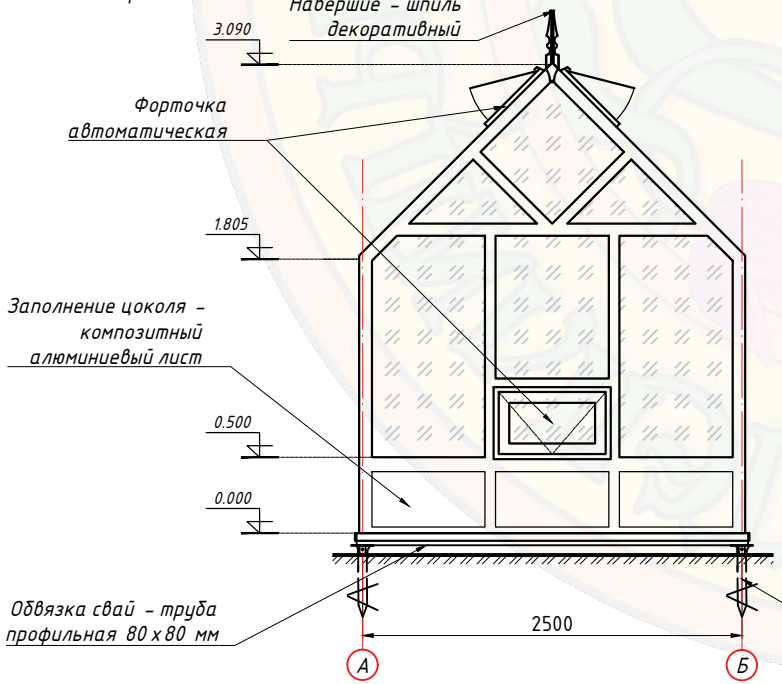

План теплицы

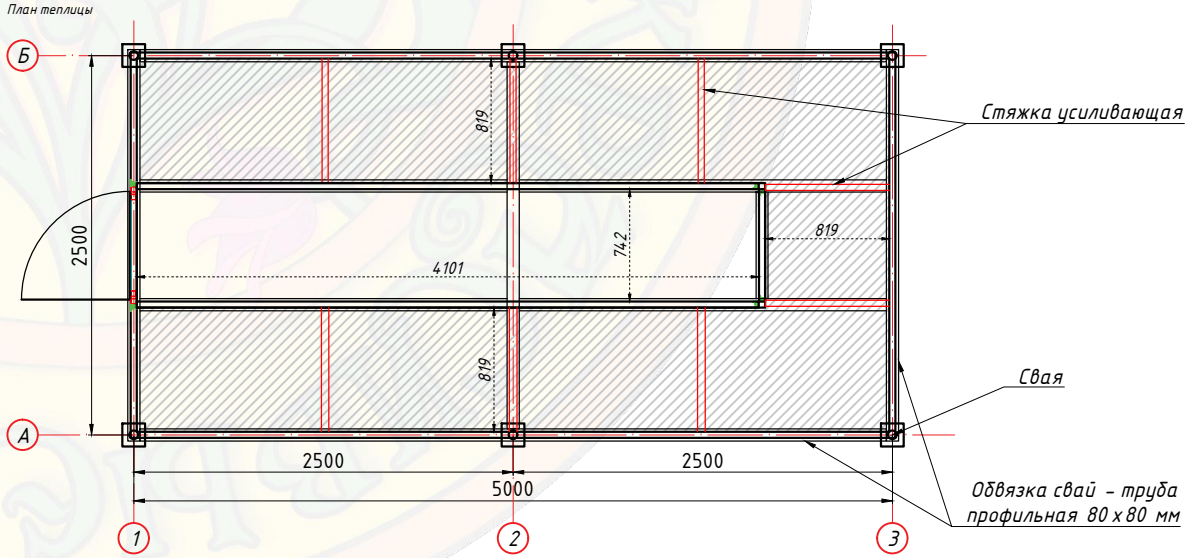

							(Бриттон) Теплица 2,5 х 5 м		
							Объект: сооружение, расположенное по адресу:		
изм.	кол.	лист	№ док.	подпись	дата				
Разработал							Габаритный чертеж "Бриттон" на сваях, алюминиевым цоколем и алюминиевыми грядками	Стадия	Лист 4	Листов
Проверил									
Гл. Констр.							Эскиз теплицы из алюминиевого профиля	ООО "Красивые теплицы"		