Габаритный чертеж
"Плимут XS"
на сваях , алюминиевым цоколем и алюминиевыми грядками
Теплица 2,5 х 5 м

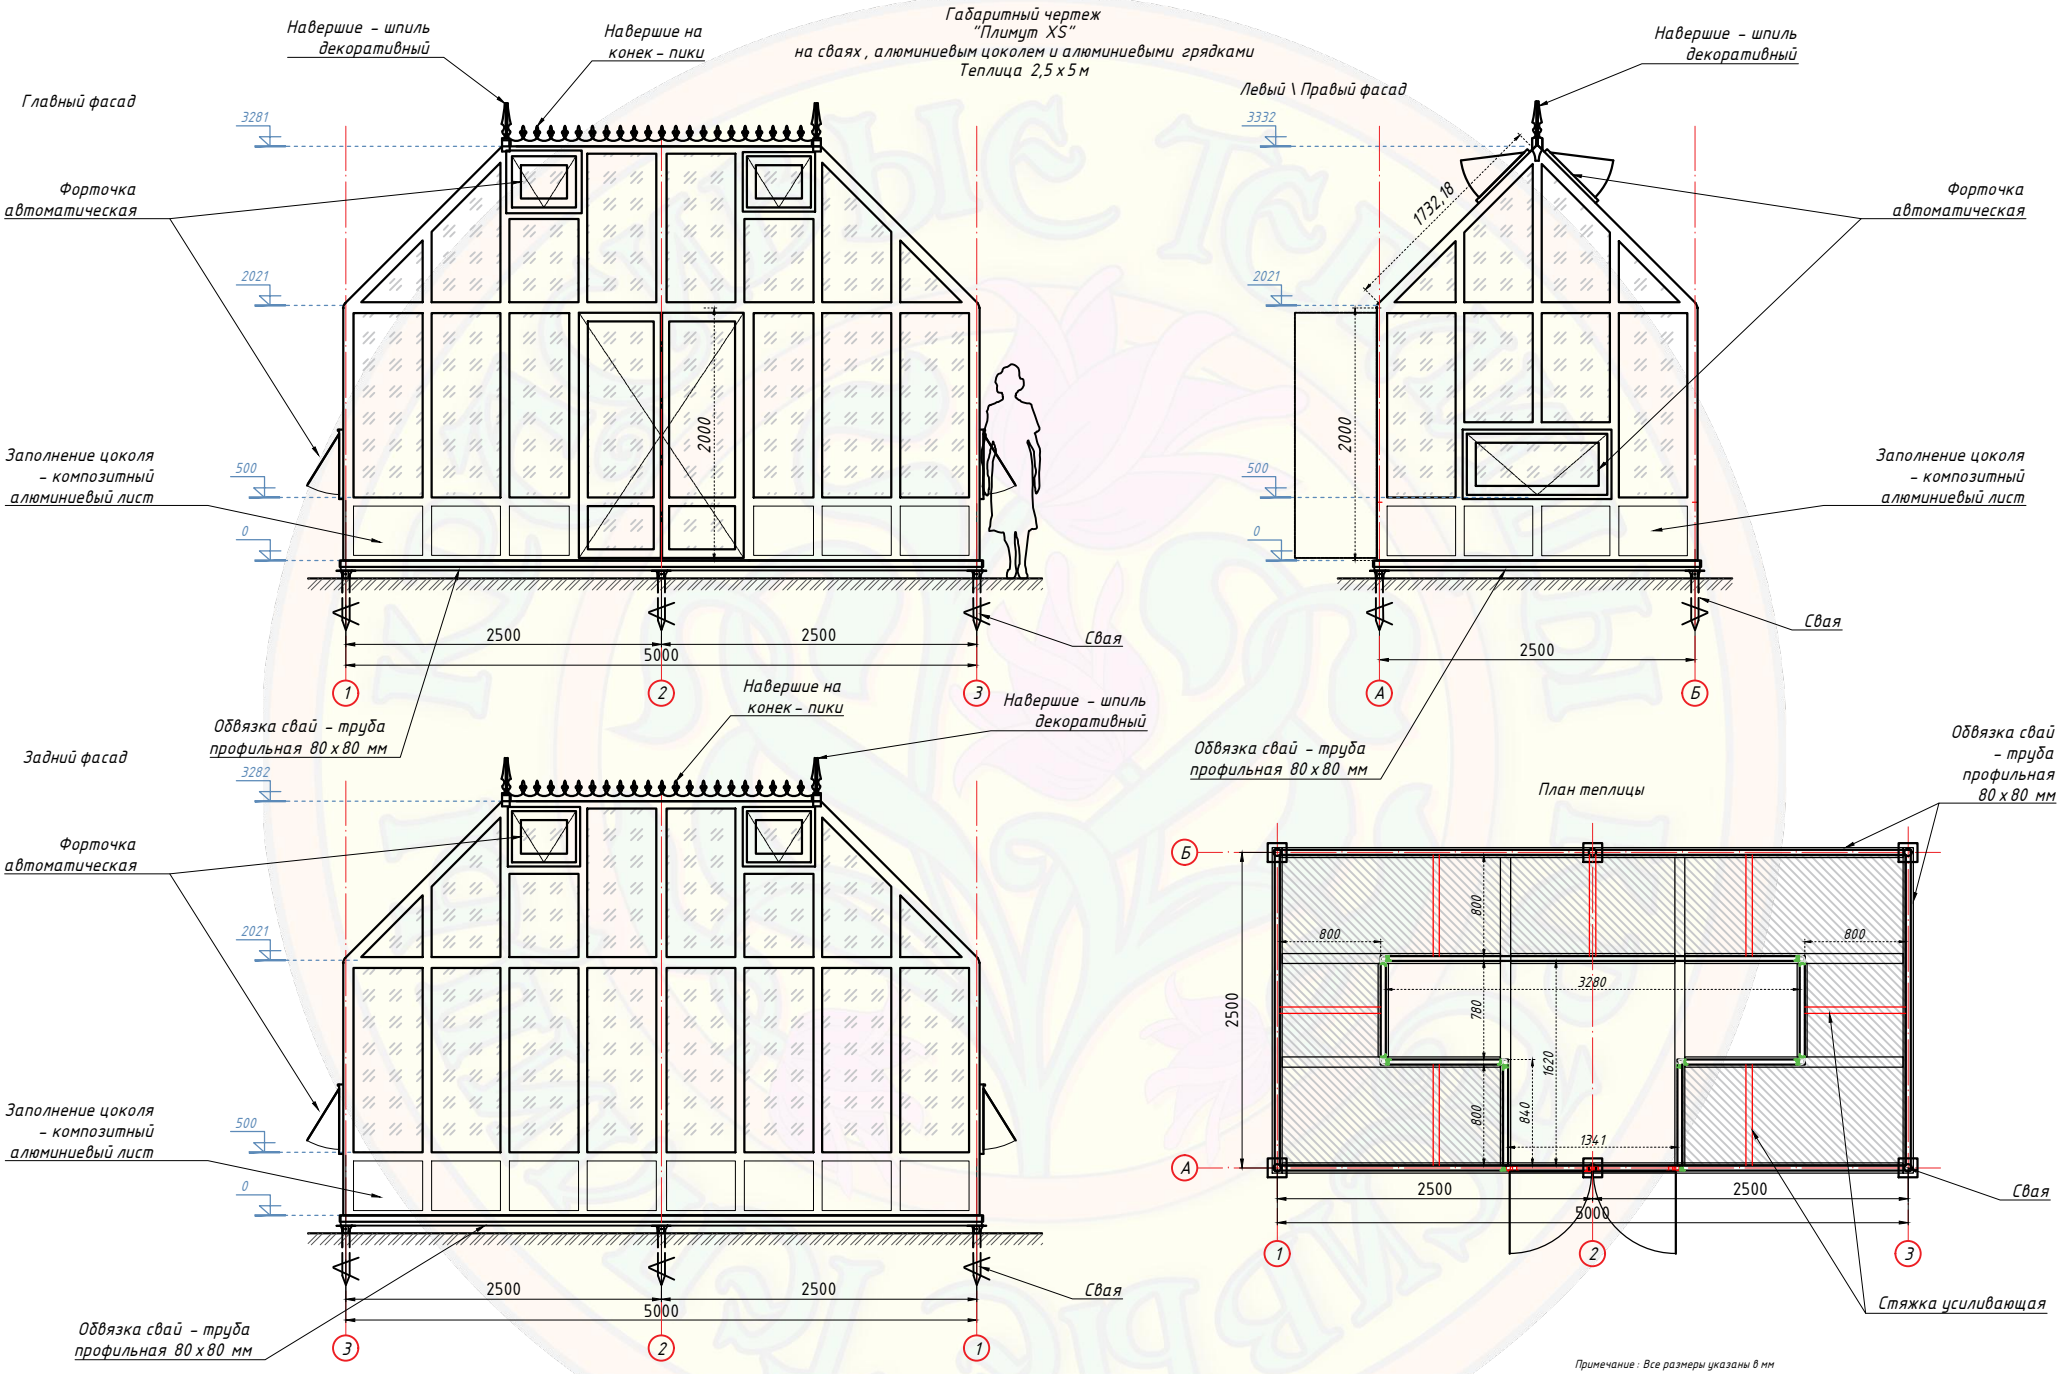

Примечание : Все размеры указаны в мм

								(Плимут XS) Теплица 2,5 х 5 м	
								Объект : сооружение, расположенное по адресу :	
изм.	кол.	лист	№ док	подпись	дата				
Разработал								Габаритный чертеж "Плимут XS" на сваях , алюминиевым цоколем и алюминиевыми грядками	Стадия: — / Лист: 4 / Листов: —
Проверил									
Гл. Констр.								Эскиз теплицы из алюминиевого профиля	ООО "Красивые теплицы"